

NR POM.	NAZWA POMIESZCZENIA	POWIERZCHNIA m ²	POSADZKA
01	korytarz	24,19m ²	terakota
02	schody	4,64m ²	terakota
03	szatnia i sanitariaty zamocn.	19,11m ²	terakota
04	pom.gospodarcza	2,36m ²	gres
05	szatnia trenoww	10,64m ²	terakota
06	WC	2,92m ²	terakota
07	szatnia i sanitariaty zamocn.	19,11m ²	terakota
08	pokoj medyczny	4,32m ²	terakota
09	sanitariat zamocn	10,17m ²	terakota
010	sala wielofunkcyjna z aneksem	20,25m ²	terakota
011	toalety ogólnodostępne	27,25m ²	gres
012	pom.gospodarcza	11,85m ²	beton
013	pom.techiczne	7,46m ²	gres
RAZEM		164,27 m ²	

ARCHITEKTURA-USTUGI PROJEKTOWE A.GROBEL
24-100 Putawy ul. Grabskiego 7A tel. 792535842

BUDYNEK UŻYTKOWOŚCI PUBLICZNEJ-WOLNOSTOJĄCY

ZADANIE OPRACOWANIA:
PROJEKT BUDYNKU ZAPLECZA SANITARNO-SZATNIOWEGO PRZY
STADIONIE MIEJSKIM W DEBLINIE


adres inwestycji:
Deblin, gm. Deblin, pow. Ryki dz.nr 4.057/5 ;
stadion miejski

projektant:
mgr inż. arch. Agnieszka Grobel-Bielawska upr.nr. 1007/LBOKK/2012
sprawdzający:
mgr inż. arch. Tadeusz Bobrowski upr.nr.1135/LB/172
inwestor:
Urząd Miasta Deblin ,ul. Rynek 12 ,08-530 Deblin


tytuł rysunku:
RZUT PARTERU

branża :
ARCH.
skala :
1:100

data :
08.2016
nr rys. :
A1

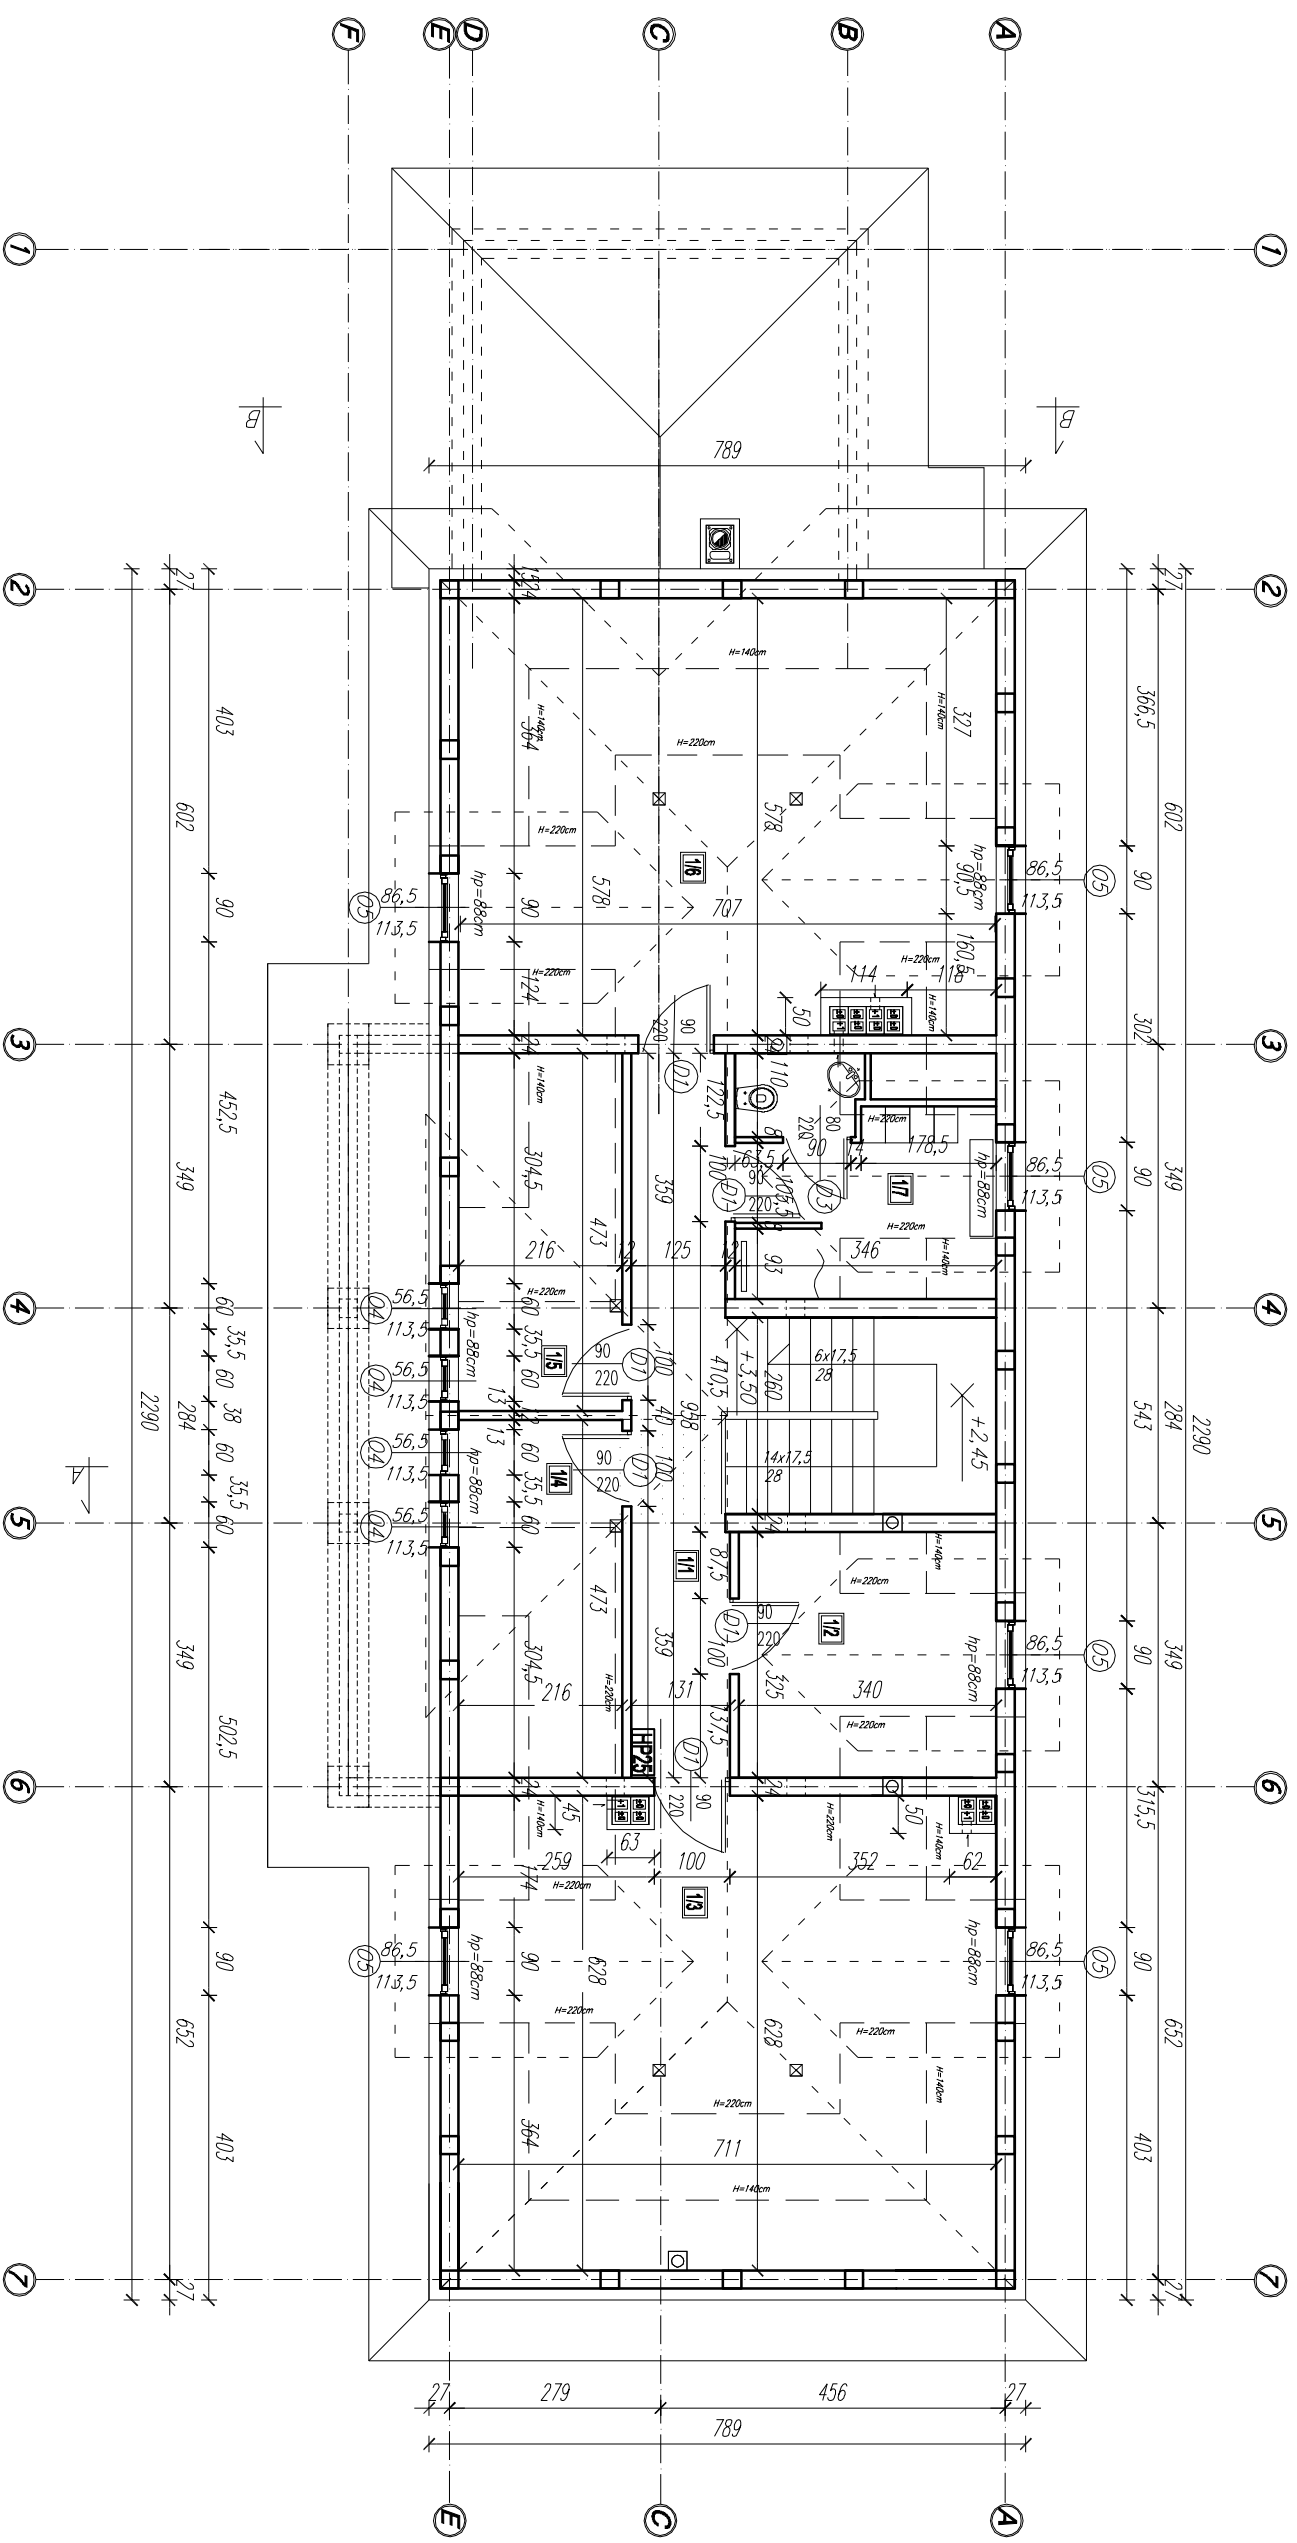

NR POM.	NAMNA POMIESZCZENIA	POMIERSZCZYNIA m ²	POSADZKA
1/1	korytarz	11,97m ²	terakota
1/2	pom.pomocnicza	8,80m ²	terakota
1/3	pokój głównego sepczkiego	25,20m ²	terakota
1/4	pokój wtórnego sepczkiego	5,02m ²	terakota
1/5	pokój wtórnego sepczkiego	5,02m ²	terakota
1/6	pokój obsługi pomocniczej	23,10m ²	terakota
1/7	szatnia sepczkiego	8,34m ²	terakota
RAZEM		88,65 m ²	

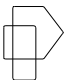 <p>ARCHITEKTONIKA-USŁUGI PROJEKTOWE A.GROBEL 24-100 Putawy ul. Grabskiego 7A tel. 792535842</p>		<p>tytuł rysunku: RZUT PODDASZA</p>	
<p>obiekt: BUDYNEK UŻYTECZNOŚCI PUBLICZNEJ-WOLNOSTOJĄCY</p>		<p>branża : ARCH.</p>	
<p>zadanie opracowanie: PROJEKT BUDYNKU ZAPLECZA SANITARNO-SZATNIOWEGO PRZY STADIONIE MIEJSKIM W DEBLINIE</p>		<p>skala : 1:100</p>	
<p>adres inwestycji: Dęblin, gm.Dęblin, pow.Ryki dz.nr 4057/5 ; stadion miejski</p>		<p>podpis : ARCH.</p>	
<p>projektant: mgr inż.arch. Agnieszka Grobel-Bielawska upr.nr. 100/LBOKK/2012</p>		<p>data : 08.2016</p>	
<p>sprawdzający: mgr inż.arch. Tadeusz Bobrowski upr.nr.135/LB/12</p>		<p>nr rys.: A2</p>	
<p>inwestor: Urząd Miasta Dęblin ,ul. Rynek 12 ,08-530 Dęblin</p>			