

DEBLIN – OS. MASÓW II

MIEJSOWY PLAN ZAGOSPODAROWANIA PRZESTRZENNEGO


RYSUNEK PLANU

1:1000

0 20 40 60 80 100

WYRYS ZE STUDIUM UWARUNKOWAŃ
I KIERUNKÓW ZAGOSPODAROWANIA
PRZESTRZENNEGO MIASTA DEBLIN

SKALA 1:1000

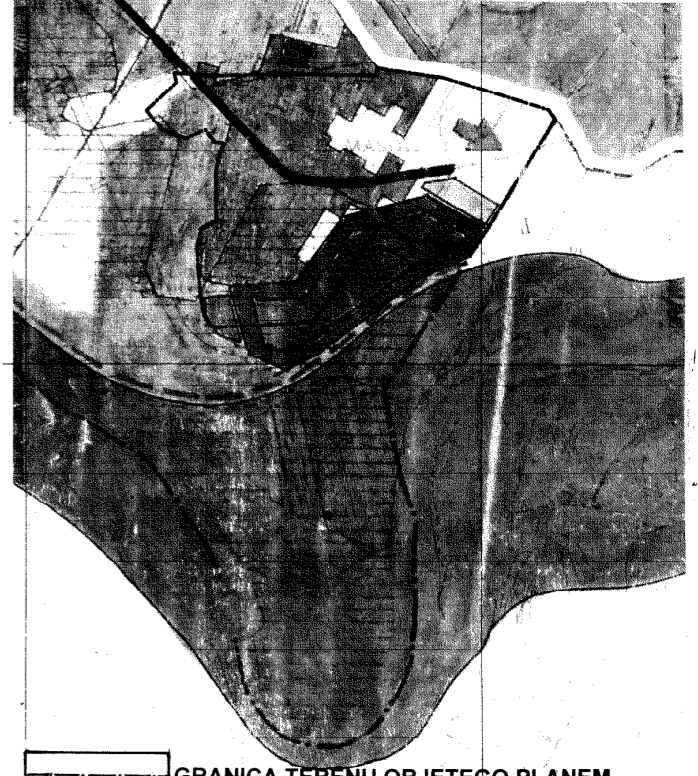

GRANICA TERENU OBJĘTEGO PLANEM

ZALĄCZNIK NR 1
DO UCHWAŁY NR XXVII/168/2008
RADY MIASTA DEBLIN
z dnia 27 maja 2008 r.



MAPA DO CELÓW PROJEKTYWNYCH
wój. lubelskie pow. Ryki obręb. Masów

Skala 1:1000

dotyczy terenu objętego zamowieniem
Najnowsza mapa wykonana na podstawie aktualizowanej
w obszarze objętych zamowieniem mapy zasadniczej w skali 1:1000
sekcja 284.343.091; 284.343.092; 284.343.093; 284.343.094
według stanu na dzień 23.02.2006r.

Pracowni obywatelskiej Krowca 60

Wykonano:
18.03.2006
Nr.krsz. 1/193/2006

18.03.06
18.03.2006

OZNACZENIA TERENÓW

	GRANICA OBSZARU OBJĘTEGO PLANEM - MIEJSKOWYM
	GRANICA ADMINISTRACYJNA MIASTA
	LINIE ROZGRANICZAJĄCE TERENY O RÓŻNYM PRZEZNACZENIU LUB RÓŻNYCH ZASADACH ZAGOSPODAROWANIA ŚCISŁE OKREŚLONE / ORIENTACYJNE
	LINIE PODZIAŁU WEWNĘTRZNEGO TERENÓW ŚCISŁE OKREŚLONE / ORIENTACYJNE
	LINIE ZABUDOWY OBOWIĄZUJĄCE / NIEPRZEKRACZALNE
	STREFA OCHRONNA WOKÓŁ OBIEKTU CHRONIONEGO
	GRANICA TERENU OBJĘTEGO OCHRONĄ PLANISTYCZNĄ
	ZASIEG ZALEWU POTENCJALNEGO WODĄ O PRAWDOPODOBIEŃSTWIE 1%
	ZASIEG ZALEWU BEZPOŚREDNIEGO WODĄ O PRAWDOPODOBIEŃSTWIE 1%

PRZEZNACZENIE TERENÓW

	MN - TERENY ZABUDOWY MIESZKANIOWEJ JEDNORODZINNEJ
	MN,U - TERENY ZABUDOWY MIESZKANIOWEJ Z USŁUGAMI
	MN,UT - TERENY ZABUDOWY MIESZKANIOWEJ JEDNORODZINNEJ Z FUNKCJĄ OBSŁUGI PUBLICZNEJ
	U - TERENY USŁUG PUBLICZNYCH
	ZP - TERENY ZIELENI URZĄDZONEJ
	ZP,US - TERENY ZIELENI URZĄDZONEJ Z USŁUGAMI REKREACJI I SPORTU
	ZN - TERENY ZIELENI NIEURZĄDZONEJ
	WS - TERENY WÓD POWIERZCHNIOWYCH
	KX - TERENY CIĄGÓW PIESZYCH
	K - TERENY URZĄDZEŃ OBSŁUGI KOMUNIKACJI - PARKINGI
	E - TERENY ELEKTROENERGETYKI

ZASADY KSZTAŁTOWANIA PRZESTRZENNEGO

	BUDYNKI MIESZKALNE ISTNIEJĄCE / PROJEKTOWANE
	BUDYNKI USŁUBOWE ISTNIEJĄCE / PROJEKTOWANE
	KALENICE
	GŁÓWNE WEJŚCIA NA TEREN / DO BUDYNKU / WJAZD NA TEREN
	STREFA WJAZDU
	AKCENT PŁASTYCZNY / RZEZBA
	PRZESTRZEŃ OGÓLNODESTĘPNA, DLA KLIENTÓW USŁUG, DO STARANNEGO I ATRAKCYJNEGO URZĄDZENIA
	BUDYNKI DO ZAAKCENTOWANIA ARCHITEKTONICZNEGO / DOMINANTA ARCHITEKTONICZNA
	ZIELEŃ PROJEKTOWANA - ZASADY KSZTAŁTOWANIA
KOMUNIKACJA	
	KD-L - ULICE LOKALNE
	KD-D - ULICE DOJAZDOWE
	KD-W - DROGI WEWNĘTRZNE
	KD-X - CIĄGI PIESZO-JEZDNE

UZBROJENIE TERENU

	W - ISTNIEJĄCA / PROJEKTOWANA SIEĆ WODOCIĄGOWA
	G - ISTNIEJĄCA / PROJEKTOWANA SIEĆ GAZOWA
	KS - PROJEKTOWANA SIEĆ KANALIZACJI SANITARNEJ
	KT - PROJEKTOWANY RUROCIĄG TŁOCZNY KANALIZACJI SANITARNEJ / KOLEKTOR „E” - WG PROGRAMU
	Kd - PROJEKTOWANA KANALIZACJA DESZCZOWA
	P14 - PROJEKTOWANA PRZEPOMPOWNIA ŚCIEKÓW SANITARNYCH - LOKALIZACJA ORIENTACYJNA
	wg, kt, ks - KIERUNKI DOPŁYWU WODY, GAZU ORAZ SPŁYWU ŚCIEKÓW KANALIZACJI SANITARNEJ
	Hp - HYDRANTY PRZECIWOŻAROWE
ELEKTROENERGETYKA	
	e - LINIA KABLOWA SN-15KV
	15 T-3 - STACJE TRANSFORMATOROWE

18.03.2006