

UCHWALA Nr  
Rady Miasta Dęblin  
z dnia 2020 roku

w sprawie wyrażenia zgody na nabycie do gminnego zasobu nieruchomości działki oznaczonej numerem ewidencyjnym 1383 położonej w Dęblinie, obręb geodezyjny 0002 Masów.

Na podstawie art. 18 ust. 2 pkt 9 lit. „a” ustawy z dnia 8 marca 1990 roku o samorządzie gminnym (tekst jedn. Dz. U. z 2020 r. poz. 713), Rada Miasta uchwala, co następuje:

§ 1

Wyraża się zgodę na nabycie do gminnego zasobu nieruchomości działki oznaczonej numerem ewidencyjnym 1383 o pow. 0,2182 ha położonej w Dęblinie, obręb geodezyjny 0002 Masów, celem realizacji zadań gminy Miasto Dęblin.

§ 2

Wykonanie uchwały powierza się Burmistrzowi Miasta Dęblin.

§ 3

Uchwała wchodzi w życie z dniem podjęcia.

Uzasadnienie:

Zgodnie z art. 13 ust. 1 ustawy z dnia 21 sierpnia 1997 r. o gospodarce nieruchomościami (tekst jedn. Dz. U. z 2020 r. poz. 65 ze zm. ), nieruchomości mogą być przedmiotem obrotu. W szczególności nieruchomości mogą być między innymi przedmiotem sprzedaży, zamiany i zrzeczenia się, oddania w użytkowanie wieczyste, w najem lub dzierżawę, użyczenia, oddania w trwałe zarząd.

Zgodnie z miejscowym planem zagospodarowania przestrzennego osiedla Masów w Dęblinie ( uchwała Nr XV/86/99 z dnia 1999-06-29 w sprawie miejscowego planu zagospodarowania przestrzennego MASÓW w Dęblinie), działka nr 1383 leży w terenach przeznaczonych pod urządzenia obsługi komunikacyjnej – parking , symbol 4K.


Działka nr 1383 stanowi współwłasność mieszkańców budynków wielomieszkaniowych przy ulicy Urbanowicza nr 4, nr 6, nr 8 i nr 10 oraz Agencji Mienia Wojskowego Oddział Regionalny w Lublinie na podstawie księgi wieczystej KW nr LU1Y/00031852/4 Sądu Rejonowego w Rykach IV Wydział Ksiąg Wieczystych.

Mieszkańcy lokali mieszkalnych w/w budynków wielomieszkaniowych przy ulicy Urbanowicza wielokrotnie wnioskowali o potrzebie budowy nowego parkingu, gdyż obecnie mało jest miejsc do parkowania pojazdów w osiedlu Lotnisko.

Zatem mając na uwadze art. 7 ust.1 ustawy z dnia 8 marca 1990 roku o samorządzie gminnym (tekst jedn. Dz. U. z 2020r., poz. 713), że do zadań własnych gminy należy zaspokajanie zbiorowych potrzeb wspólnoty oraz wnioski mieszkańców, niniejszy projekt jest zasadny.



# Dęblin - System Informacji Przestrzennej - skala 1 : 1000

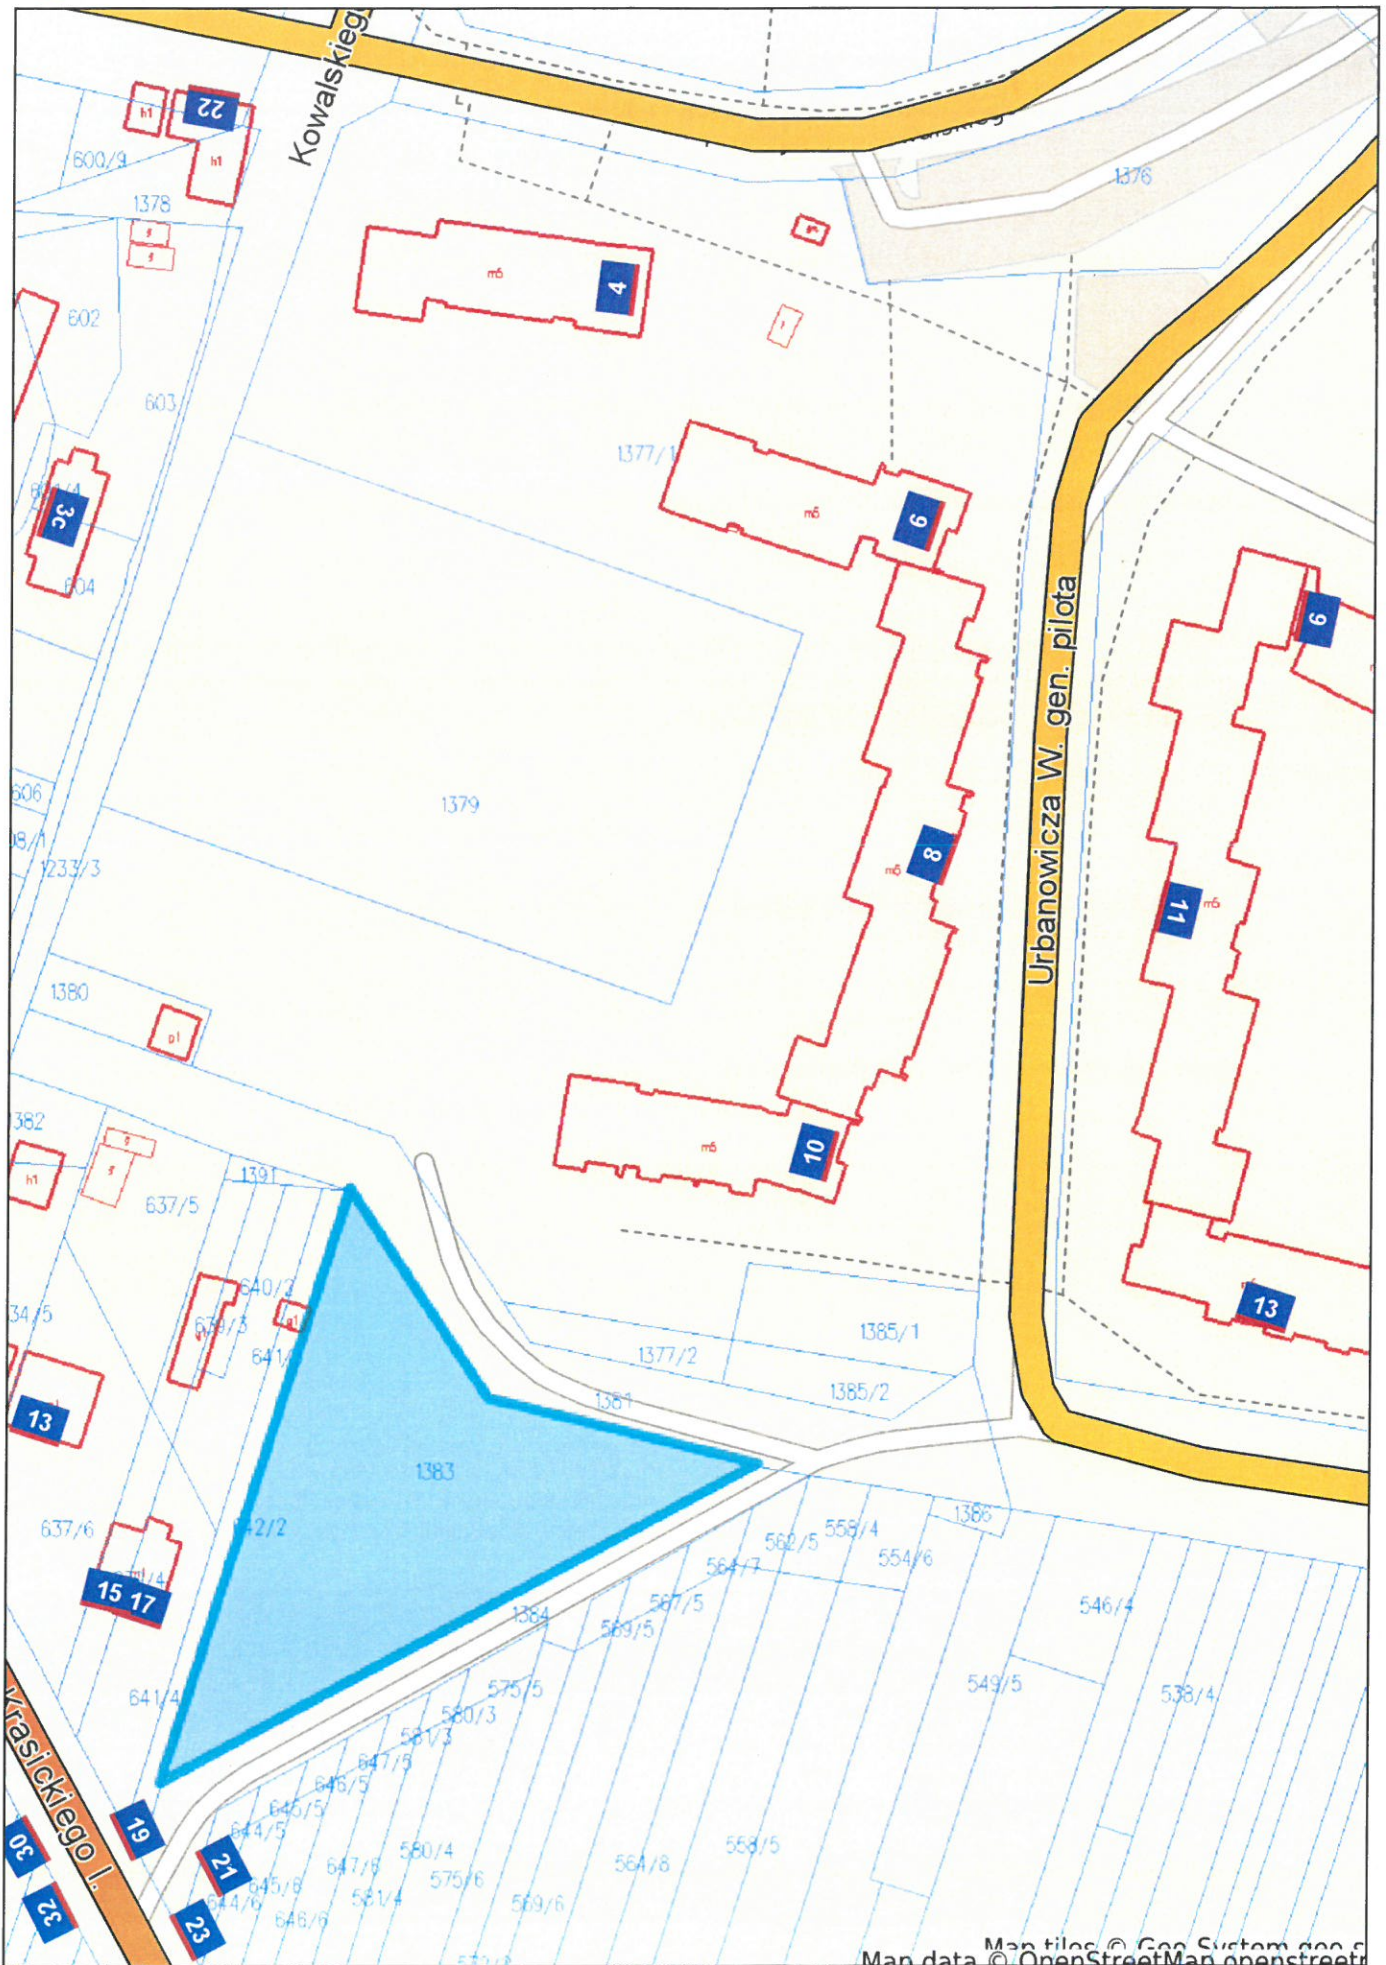

Map tiles © Geo System 2006  
Map data © OpenStreetMap contributors