

17.10.2023

Aceptuję

BURMISTRZ MIASTA

mgr Beata Siedlecka

Projekt Burmistrza

**Uchwała Nr .....**  
**Rady Miasta Dęblin**  
**z dnia ..... 2023 r.**

**w sprawie przystąpienia do zmiany miejscowego planu zagospodarowania przestrzennego  
MIERZWIĄCZKA w Dęblinie**

Na podstawie art. 18 ust. 2, pkt 15 ustawy z dnia 8 marca 1990 r. o samorządzie gminnym (Dz. U. z 2023 r., poz. 40, ze zm.) oraz art. 14 ust. 1 ustawy z dnia 27 marca 2003 r. o planowaniu i zagospodarowaniu przestrzennym (Dz. U. z 2023 r., poz. 977, ze zm.) Rada Miasta uchwała, co następuje:

**§ 1**

Przystępuje się do sporządzenia zmiany miejscowego planu zagospodarowania przestrzennego osiedla **MIERZWIĄCZKA** w Dęblinie.

**§ 2**

Granice obszaru objętego projektem planu oznaczono na załączniku graficznym, stanowiącym integralną część niniejszej uchwały.

**§ 3**

Wykonanie uchwały powierza się Burmistrzowi Miasta Dęblin.

**§ 4**

Uchwała wchodzi w życie z dniem podjęcia.

**Uzasadnienie**


Głównym powodem przystąpienia do zmiany planu jest umożliwienie dalszego rozwoju funkcjonującego zakładu P.P.H.U. „Centrum Obróbki Precyzyjnej”, poprzez niewielkie zwiększenie obszaru z funkcją usługową, kosztem terenu stanowiącego własność właściciela zakładu. Zmiana planu pozwoli na dalszą racjonalną rozbudowę istniejących obiektów produkcyjnych.


RADCA PRAWNY

Justyna Mazur  
LB-1770



SKALA 1: 1000

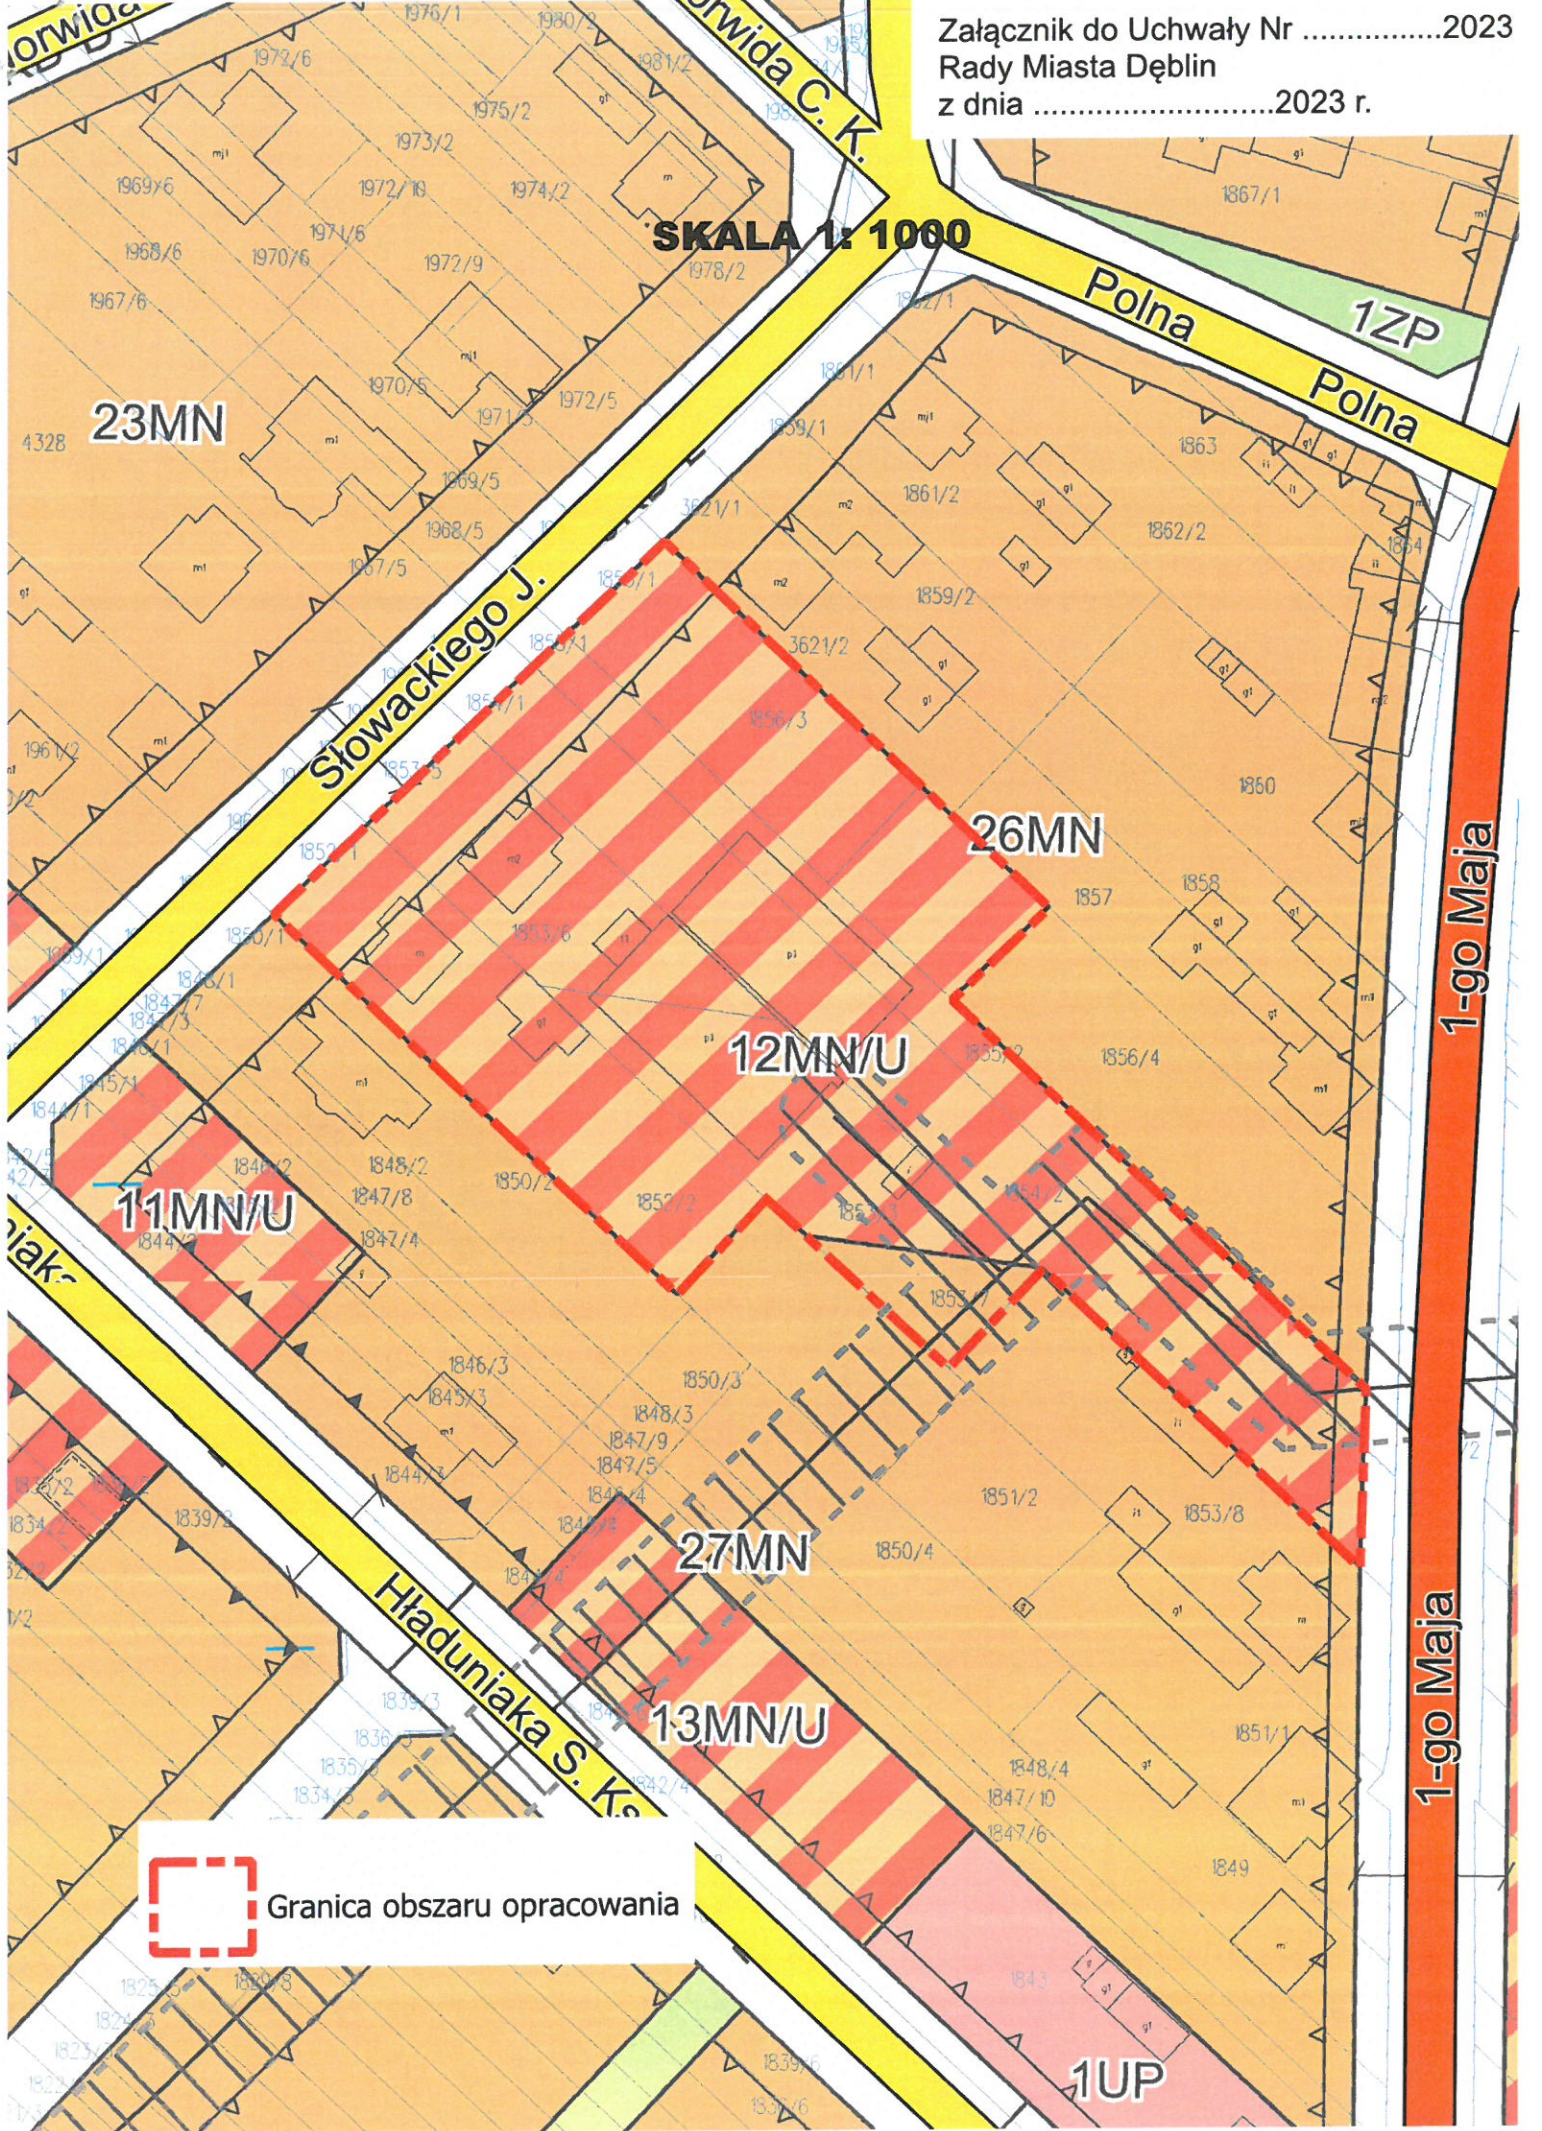

 Granica obszaru opracowania