






SKALA 1:1000



OZNACZENIA LINIOWE





-  Granica obszaru objętego planem
 Linia rozgraniczająca tereny o różnym przeznaczeniu lub różnych zasadach zagospodarowania
 Nieprzekraczalna linia zabudowy

PRZEZNACZENIE TERENÓW


- | | |
|-------|--|
| UWAGA | Tereny zabudowy usługowej, zabudowy mieszkaniowej jednorodzinnej |
| RODZ | Tereny drogi dojazdowej |


ELEMENTY INFORMACYJNE PLANU

 POZOSTAŁE OZNACZENIA


-  Granica obszaru oddziaływania hałasu lotniczego
 Drogi poza granicą obszaru objętego planem
 Jeźdźnie
 Wydzielone miejsca postojowe

**WYRYS ZE STUDIUM UWARUNKOWAŃ I KIERUNKÓW
ZAGOSPODAROWANIA PRZESTRZENEGO MIASTA DĘBLIN**
zatwierdzonego uchwałą Nr XV/78/2003
Rady Miasta Dęblin z dnia 7 lipca 2003 roku

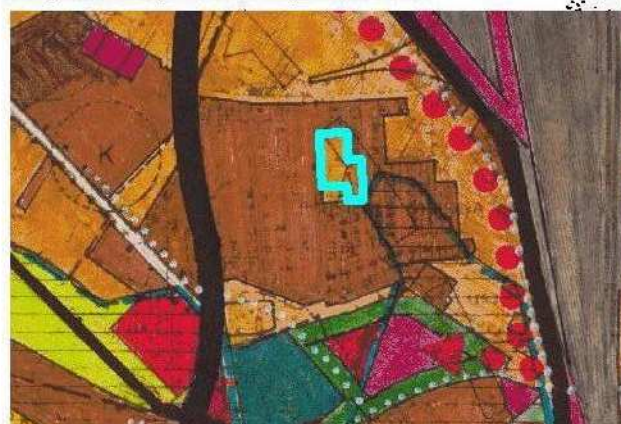

-  Granica obszaru objętego miejscowym planem zagospodarowania przestrzennego
 Tereny objęte miejscowymi planami zagospodarowania przestrzennego

zgodnie z art. 18 ustawy z dnia 17.06.1969 r.
- Prawo geodezyjne i kartograficzne
(tj. Dz. U. 2000/1 Nr 100, poz. 1098, z zm.)
rozpraszanie, rozprowadzanie oraz
reprodukcję w celu rozprowadzania
i rozprowadzania niniejszej mapy
wymaga zezwolenia Starosty.

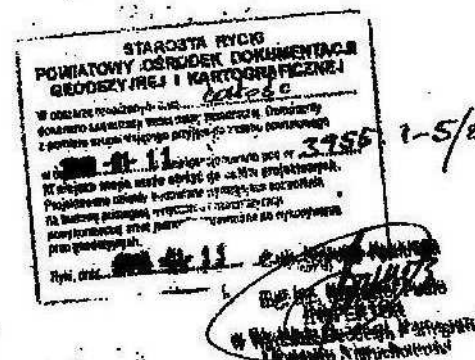

MAPA DO CEŁÓW PROJEKTOWYCH
woj. lubelskie, powiat rycki, m. Dęblin, obręb 1 - Dęblin
skala 1: 1000

Niniejszą mapę wykonano metodą fotomechanicznego pomniejszenia, zaktualizowanej w obszarze objętych zamknięciem mapy zasadniczej w skali 1:500 (sekcje: 284.341.1714; 284.341.1732) wg stanu na dzień 20 grudnia 2008r.
Poziom odniesienia: Kronsztadt 60.

1. Dublin 2009 - 12 - 22

week

SECRETARIA PRZAWNIC
10, 5. Procc
tel. 400-20574 MPP 10-119-72
Kos. rob. 1071 9458 / 2009



ZMIANA MIEJSCOWEGO PLANU ZAGOSPODAROWANIA PRZESTRZENNEGO OSIEDLA WIŚLANA-ZWICA W DĘBLINIE		WYKONAWCA BUDPLAN SP. Z O.O. 04-390 Warszawa ul. Kiedzińskiego 28B/10 tel. (22) 870-42-62	
RYСУNEK PLANU			
URZĄD MIASTA DĘBLIN		Przewodniczący: mgr inż. Andrzej Jurkowski	
Główny projektant:	mgr inż. Anna Samel c.d.m. O.U. w Warszawie - WA-395	Skala:	1:1000
mgr inż. arch. Anna Olszewska-Masalska c.d.m. O.U. w Warszawie - WA-395		Data:	listopad 2010
Zagospodarowanie przedsiwzięcia:	mgr Ewelina Skibińska		
Środowiskowo przydatność:	mgr inż. Magdalena Jankiewicz		
Wniosek:	mgr Maciej Koz	Załącznik nr 2	






ZMIANA MIEJSCOWEGO PLANU ZAGOSPODAROWANIA PRZESTRZENNEGO OSIEDLA WIŚLANA-ŻWICA W DĘBLINIE

RYСУNEK PLANU





OBOWIĄZUJĄCE USTALENIA PLANU

OZNACZENIA LINIOWE

-  Granica obszaru objętego planem
-  Linia rozgraniczająca tereny o różnym przeznaczeniu lub różnych zasadach zagospodarowania
-  Nieprzekraczalna linia zabudowy





PRZEZNACZENIE TERENÓW

-  Tereny zabudowy usługowej, zabudowy mieszkaniowej jednorodzinnej
-  Tereny drogi dojazdowej


Załącznik nr 2
do Uchwały Nr LXXI/432/2010
Rady Miasta Dęblin
z dnia 10 listopada 2010 r.



ELEMENTY INFORMACYJNE PLANU

POZOSTAŁE OZNACZENIA

-  Granica obszaru oddziaływania hałasu lotniczego
-  Drogi poza granicą obszaru objętego planem
-  Jezdnia
-  Wydzielone miejsca postojowe

**WYRYS ZE STUDIUM UWARUNKOWAŃ I KIERUNKÓW
ZAGOSPODAROWANIA PRZESTRZENNEGO MIASTA DĘBLIN**
zatwierdzonego uchwałą Nr XV/78/2003
Rady Miasta Dęblin z dnia 7 lipca 2003 roku

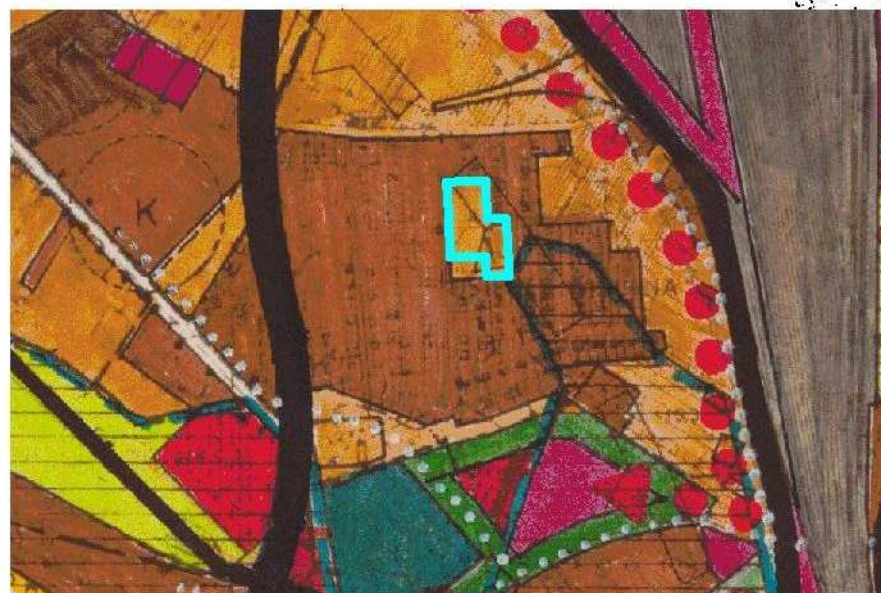


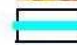-  Granica obszaru objętego miejscowym planem zagospodarowania przestrzennego
-  Tereny objęte miejscowymi planami zagospodarowania przestrzennego

Zgodnie z art. 18 ustawy z dnia 17.05.1989 r.
- Prawo geodezyjne i kartograficzne
(tj. Dz. U. 2000/1, Nr 100, poz. 1089, ze zm.)
rozpowszechnianie, rozprowadzanie oraz
reprodukcje w celu rozpowszechniania
i rozprowadzania niniejszej mapy
wymaga zezwolenia Starosty.

STAROSTA RYCKI
POWIATOWY OŚRODEK DOKUMENTACJI
GEODEZYJNEJ I KARTOGRAFICZNEJ
3955 1-5/2010

W obszarze oznaczonym na mapie...
dokonano aktualizacji treści mapy zasadniczej. Dokumentary
z pomiaru urzędniczego przyjęto do zasobu powiatowego
w dniu 11.11.2010 r. aktualizacja po nr 3955 1-5/2010
Niniejsza mapa może służyć do celów projektowych.
Projektowane obiekty budowlane wymagają pozwolenia
na budowę zgodnie z przepisami i instrukcjami
powszechnymi oraz innymi przepisami po wykonaniu
prac geodezyjnych.
Ryki, dnia 11.11.2010 r.

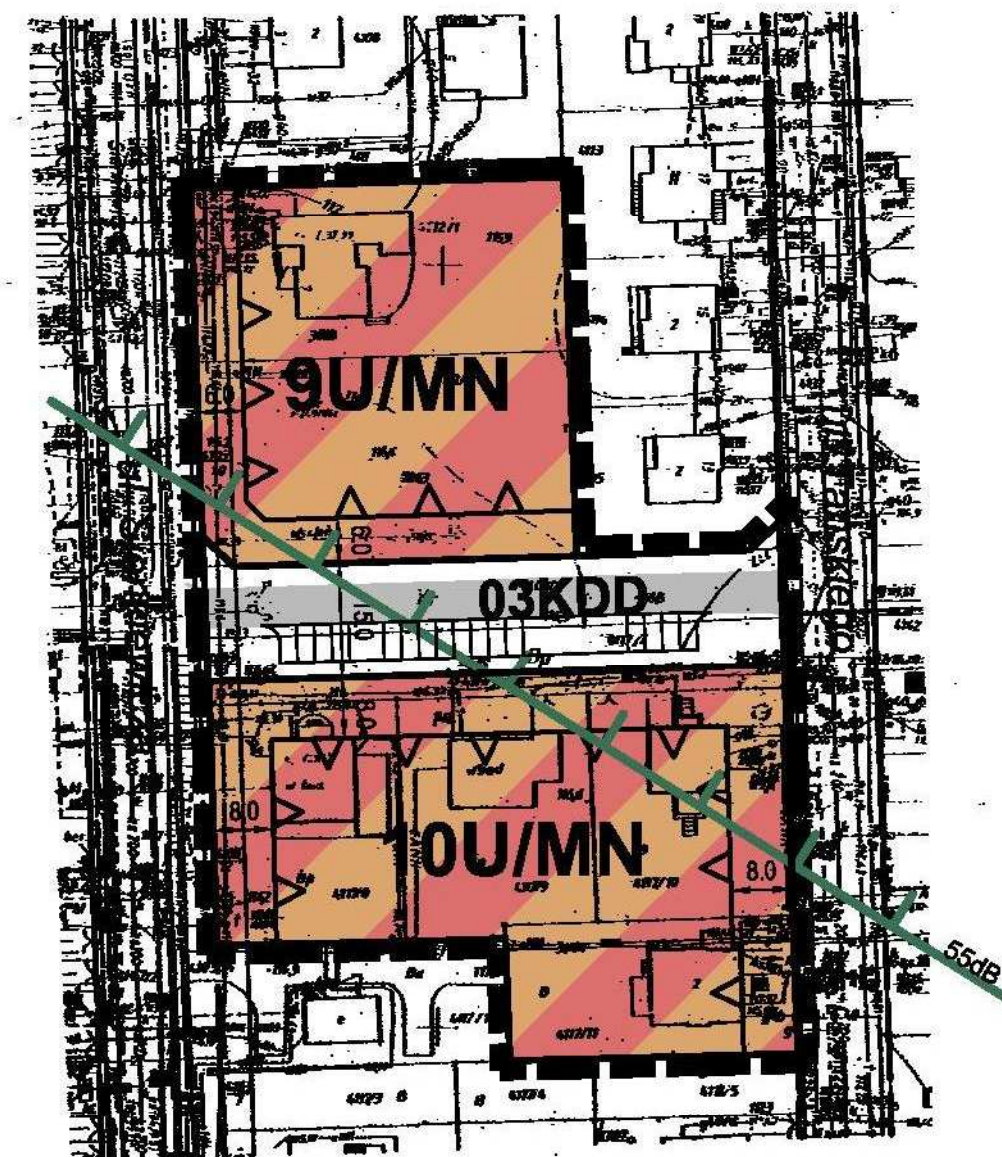

MAPA DO CELÓW PROJEKTOWYCH woj. lubelskie, powiat rycki, m. Dęblin, obręb 1 - Dęblin skala 1: 1000

Niniejszą mapę wykonano metodą fotomechanicznego pomniejszenia, zaktualizowanej
w obszarze objętym zamówieniem mapy zasadniczej w skali 1:500
(sekcje: 284.341.1714; 284.341.1732) w/g stanu na dzień 20 grudnia 2009r
Poziom odniesienia: Kronsztadt 60.

Dęblin 2009 - 12 - 22

wyk.

GEODETA UPRAWNIENY
mgr inż. Anna Beres
ul. Kwickiego 28B/10
04-390 Warszawa
tel. (22) 870-42-62
REG. 480298674 NIP 710-119-72-18
ks. rob. 107/ 9458 / 2009

Temat		WYKONAWCA BUDPLAN SP. Z O.O. 04-390 Warszawa ul. Kickiego 28B/10 tel. (22) 870-42-62
ZMIANA MIEJSCOWEGO PLANU ZAGOSPODAROWANIA PRZESTRZENNEGO OSIEDLA WIŚLANA-ŻWICA W DĘBLINIE		
Nazwa rysunku		
RYSUNEK PLANU		
Zamawiający		Prezes Zarządu mgr inż. Andrzej Jurkowski
URZĄD MIASTA DĘBLIN		
Główny projektant:	mgr inż. Anna Beres członek OIU w Warszawie - WA-355	Skala 1:1000
	mgr inż. arch. Anna Olszewska-Matusiak członek OIU w Warszawie - WA-395	Data listopad 2010
Zagospodarowanie przestrzenne:	mgr Ewelina Skrzyńska	Załącznik nr 2
Środowisko przyrodnicze:	mgr inż. Magdalena Janikowicz	
Współpraca:	mgr Maciej Kos	