



# ZMIANA MIEJSCOWEGO PLANU ZAGOSPODAROWANIA PRZESTRZENNEGO OSIEDLA WIŚLANA-ŻWICA W DĘBLINIE

## RYSUNEK PLANU

SKALA 1:1000

0 10 50 100

N

### OBOWIĄZUJĄCE USTALENIA PLANU

#### OZNACZENIA LINIOWE

- Granica obszaru objętego planem
- Linia rozgraniczająca tereny o różnym przeznaczeniu lub różnych zasadach zagospodarowania
- Nieprzekraczalna linia zabudowy

#### PRZEZNACZENIE TERENÓW

- U/MN Tereny zabudowy usługowej, zabudowy mieszkaniowej jednorodzinnej
- U Tereny zabudowy usługowej
- KB Tereny obiektów obsługi komunikacji - garaże, miejsca postojowe
- W Tereny infrastruktury technicznej - ujęcie wody
- PS Tereny infrastruktury technicznej - pompownia ścieków
- IE Tereny infrastruktury technicznej - obiekty i urządzenia systemu elektroenergetycznego
- KDGP Tereny drogi głównej ruchu przyspieszonego
- KDW Tereny drogi wewnętrznej

#### ELEMENTY INFORMACYJNE PLANU

#### POZOSTAŁE OZNACZENIA


- Granica obszaru ograniczenia wysokości obiektów w rejonie lotniska
- Drogi poza granicą opracowania planu
- Strefa ochrony zabytkowego drzewostanu alei lipowej
- Drzewa wchodzące w skład zabytkowej alei lipowej

Załącznik nr 1  
do Uchwały Nr LXVI/432/2010  
Rady Miasta Dęblin  
z dnia 10 listopada 2010 r.



1

2

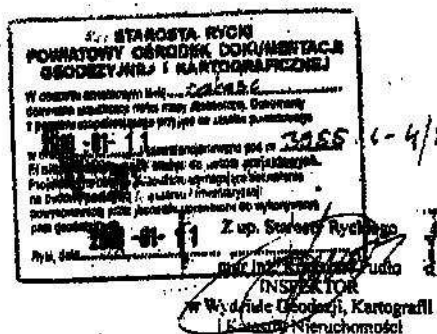

Zgodnie z art. 18 ustawy z dnia 17.05.1989 r.  
- Prawo geodezyjne i kartograficzne  
(t.j. Dz. U. 2000 z. Nr 100, poz. 1088, z późn. zm.)  
rozprowadzanie, rozprowadzanie oraz  
reprodukcje w celu rozprowadzania  
i rozprowadzania niniejszej mapy  
wymaga zezwolenia Starosty

WYRYS ZE STUDIUM UWARUNKOWAŃ I KIERUNKÓW  
ZAGOSPODAROWANIA PRZESTRZENNEGO MIASTA DĘBLIN  
zatwierdzonego uchwałą Nr XV/78/2003  
Rady Miasta Dęblin z dnia 7 lipca 2003 roku



- Granica obszaru objętego miejscowym planem zagospodarowania przestrzennego
- Tereny objęte miejscowymi planami zagospodarowania przestrzennego
- Zabudowa mieszkaniowa
- Ścieżki rowerowe, ścieżki pieszo

### MAPA DO CELÓW PROJEKTOWYCH woj. lubelskie, powiat rycki, m. Dęblin, obręb 1 - Dęblin skala 1: 1000

Niniejszą mapę wykonano metodą fotomechanicznego pomniejszenia, zaktualizowaną  
w oparciu o zamówienie mapy zasadniczej w skali 1:500  
(sekcje: 284.341.1713; 284.341.1714; 284.341.1731; 284.341.1732; 284.341.1734)  
wg stanu na dzień 20 grudnia 2009r.  
Poziom odniesienie: Kronstadt: 60.

GEODETA UPRAWNIONY  
mgr inż. Andrzej Jankowski  
REG. 4507988 NIP 716-119-72-15  
ka. rob. 108/9488/2009

Dęblin 2009. 12. 22

wyk.


Tytuł: ZMIANA MIEJSCOWEGO PLANU ZAGOSPODAROWANIA PRZESTRZENNEGO OSIEDLA WIŚLANA-ŻWICA W DĘBLINIE		WYKONAWCA: BUDPLAN SP. Z O.O. 04-390 Warszawa ul. Kleckiego 26B/10 tel. (22) 870-42-82	
Nazwa rysunku: RYSUNEK PLANU		Pracę wykonał: mgr inż. Andrzej Jankowski	
Zamawiający: URZĄD MIASTA DĘBLIN		Skala: 1:1000	
Główny projektant: mgr inż. Anna Baniś, c.d.m. O.U. w Warszawie - WA-305		Data: listopad 2010	
mgr inż. arch. Anna Olszewska-Makalik, c.d.m. O.U. w Warszawie - WA-305		Załącznik nr 1	
Zagospodarowanie przebiegające: mgr inż. Szymon Sidoruk			
Środowisko przyrodnicze: mgr inż. Magdalena Jankowska			
Współautor: mgr inż. Kasia Kozłowska			





# ZMIANA MIEJSCOWEGO PLANU ZAGOSPODAROWANIA PRZESTRZENNEGO OSIEDLA WIŚLANA-ŻWICA W DĘBLINIE RYSUNEK PLANU

SKALA 1:1000

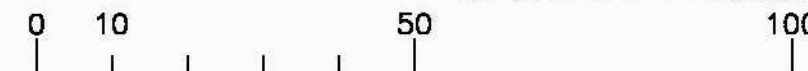

N

## OBOWIAZUJĄCE USTALENIA PLANU

### OZNACZENIA LINIOWE

- Granica obszaru objętego planem
- Linia rozgraniczająca tereny o różnym przeznaczeniu lub różnych zasadach zagospodarowania
- Nieprzekraczalna linia zabudowy

### PRZEZNACZENIE TERENÓW

- U/MN Tereny zabudowy usługowej, zabudowy mieszkaniowej jednorodzinnej
- U Tereny zabudowy usługowej
- KS Tereny obiektów obsługi komunikacji - garaże, miejsca postojowe
- W Tereny infrastruktury technicznej - ujęcie wody
- PS Tereny infrastruktury technicznej - pompownia ścieków
- E Tereny infrastruktury technicznej - obiekty i urządzenia systemu elektroenergetycznego
- KDGP Tereny drogi głównej ruchu przyspieszonego
- KDW Tereny drogi wewnętrznej

### ELEMENTY INFORMACYJNE PLANU

#### POZOSTAŁE OZNACZENIA

- Granica obszaru ograniczenia wysokości obiektów w rejonie lotniska
- Drogi poza granicą opracowania planu
- Strefa ochrony zabytkowego drzewostanu alei lipowej
- Drzewo wchodzące w skład zabytkowej alei lipowej

Załącznik nr 1  
do Uchwały Nr LXXI/432/2010  
Rady Miasta Dęblin  
z dnia 10 listopada 2010 r.





