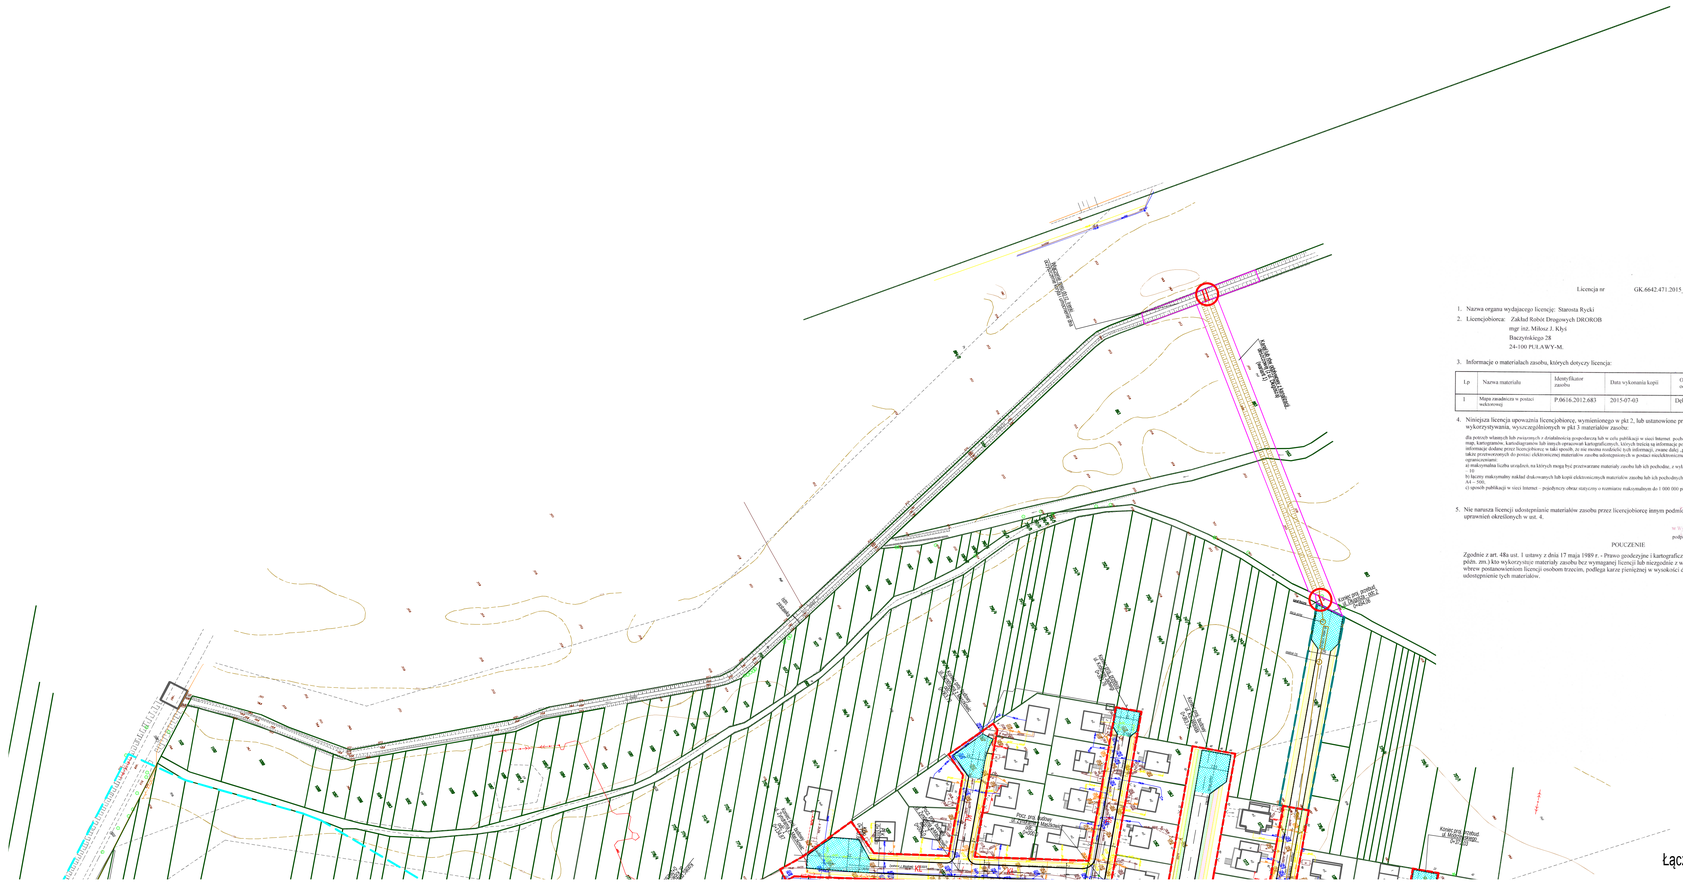

RYKI-m. 2015-07-03

Licencja nr GK.6642.471.2015_0616_CL1

1. Nazwa organu wydającego licencję: Starosta Ryski
2. Licencjobiorca: Zakład Robót Drogowych DROROB
   mgr inż. Miłosz J. Kłyś
   Baczyńskiego 28
   24-100 PUŁAWY-M.

3. Informacje o materiałach zasobu, których dotyczy licencja:

Lp	Nazwa materiału	Identyfikator zasobu	Data wykonania kopii	Określenie obszaru/obiektu, do którego odnosi się licencja
1	Mapa zasadnicza w postaci wektorowej	P.0616.2012.683	2015-07-03	Dęblin, ośl. Jagiellońskie mapa wektorowa.

4. Niniejsza licencja upoważnia licencjobiorcę, wymienionego w pkt 2, lub ustanowione przez licencjobiorcę podmioty do wykorzystywania, wyszczególnionych w pkt 3 materiałów zasobu:

   dla potrzeb własnych lub związanych z działalnością gospodarczą lub w celu publikacji w sieci Internet pochodnych materiałów zasobu w postaci map, kartogramów, kartodiagramów lub innych opracowań kartograficznych, których treścią są informacje pochodzące z materiałów zasobu oraz informacje dodane przez licencjobiorcę w taki sposób, że nie można rozdzielić tych informacji, zwane dalej „pochodnymi materiałów zasobu", a także przetworzonych do postaci elektronicznej materiałów zasobu udostępnionych w postaci maszynowej - z następującymi ograniczeniami:
   a) maksymalna liczba urządzeń, na których mogą być przetwarzane materiały zasobu lub ich pochodne, z wyłączeniem publikacji w sieci Internet
   b) łączny maksymalny nakład drukowanych lub kopii elektronicznych materiałów zasobu lub ich pochodnych w przeliczeniu na arkusze formatu A4 – 500,
   c) sposób publikacji w sieci Internet – pojedynczy obraz statyczny o rozmiarze maksymalnym do 1 000 000 pikseli

5. Nie narusza licencji udostępnianie materiałów zasobu przez licencjobiorcę innym podmiotom dla realizacji celu i w granicach uprawnień określonych w ust. 4.

POUCZENIE

Zgodnie z art. 48a ust. 1 ustawy z dnia 17 maja 1989 r. - Prawo geodezyjne i kartograficzne (Dz. U. z 2310 r. Nr 193, poz. 1287, z późn. zm.) kto wykorzystuje materiały zasobu bez wymaganej licencji lub niezgodnie z warunkami licencji lub udostępnia je wbrew postanowieniom licencji osobom trzecim, podlega karze pieniężnej w wysokości dziesięciokrotności opłaty za udostępnienie tych materiałów.

podpis organu lub upoważnionej osoby

LEGENDA
- obszar objęty MPZP
- obszar objęty Decyzją lokalizacyjną
- LR dróg objętych wnioskiem
- granica pasa drogowego/działki
- proj. granica pasa drogowego
- czasowe zajęcie działek (objętych wnioskiem)
- krawężnik
- nawierzchnia przepuszczalna (ażurowa)
- chodnik
- ścieżka rowerowa
- ciąg pieszo-rowerowy
- zieleniec
- kanał odwadniający (odprowadzenie z kd)

INWESTOR: MIASTO DĘBLIN
08-530 Dęblin ul. Rynek 12
tel: 81 883-00-01; fax: 81 880-19-11; e-mail: poczta@um.deblin.pl

WYKONAWCA: Zakład Robót Drogowych DROROB
24-100 Puławy; ul. Baczyńskiego 28
tel./fax: 0-81 446-77-35; e-mail:drorob@onet.pl

Nazwa dokumentacji	Przebudowa i budowa dróg w os. Jagiellońskie w Dęblinie	Data	XI 2015
Stadium	WNIOSEK O WYDANIE DoULICP	Skala	1:1000
Branża		Nr rys.	2/2
Tytuł rysunku	PLAN SYTUACYJNY cz.2		
Projektant	mgr inż. Miłosz Kłyś upr. nr 2743/Lb/94		
Sprawdzający	mgr inż. Władysław Kłyś upr. nr 226/66		