


ANTENA DOOKÓLNA 2,4GHz - V

ANTENA DOOKÓLNA 5GHz - V

LINK 5GHz DO LOK. 17 - BLOK MIESZKALNY -
OS. WILKOW (RYS. NR 6)

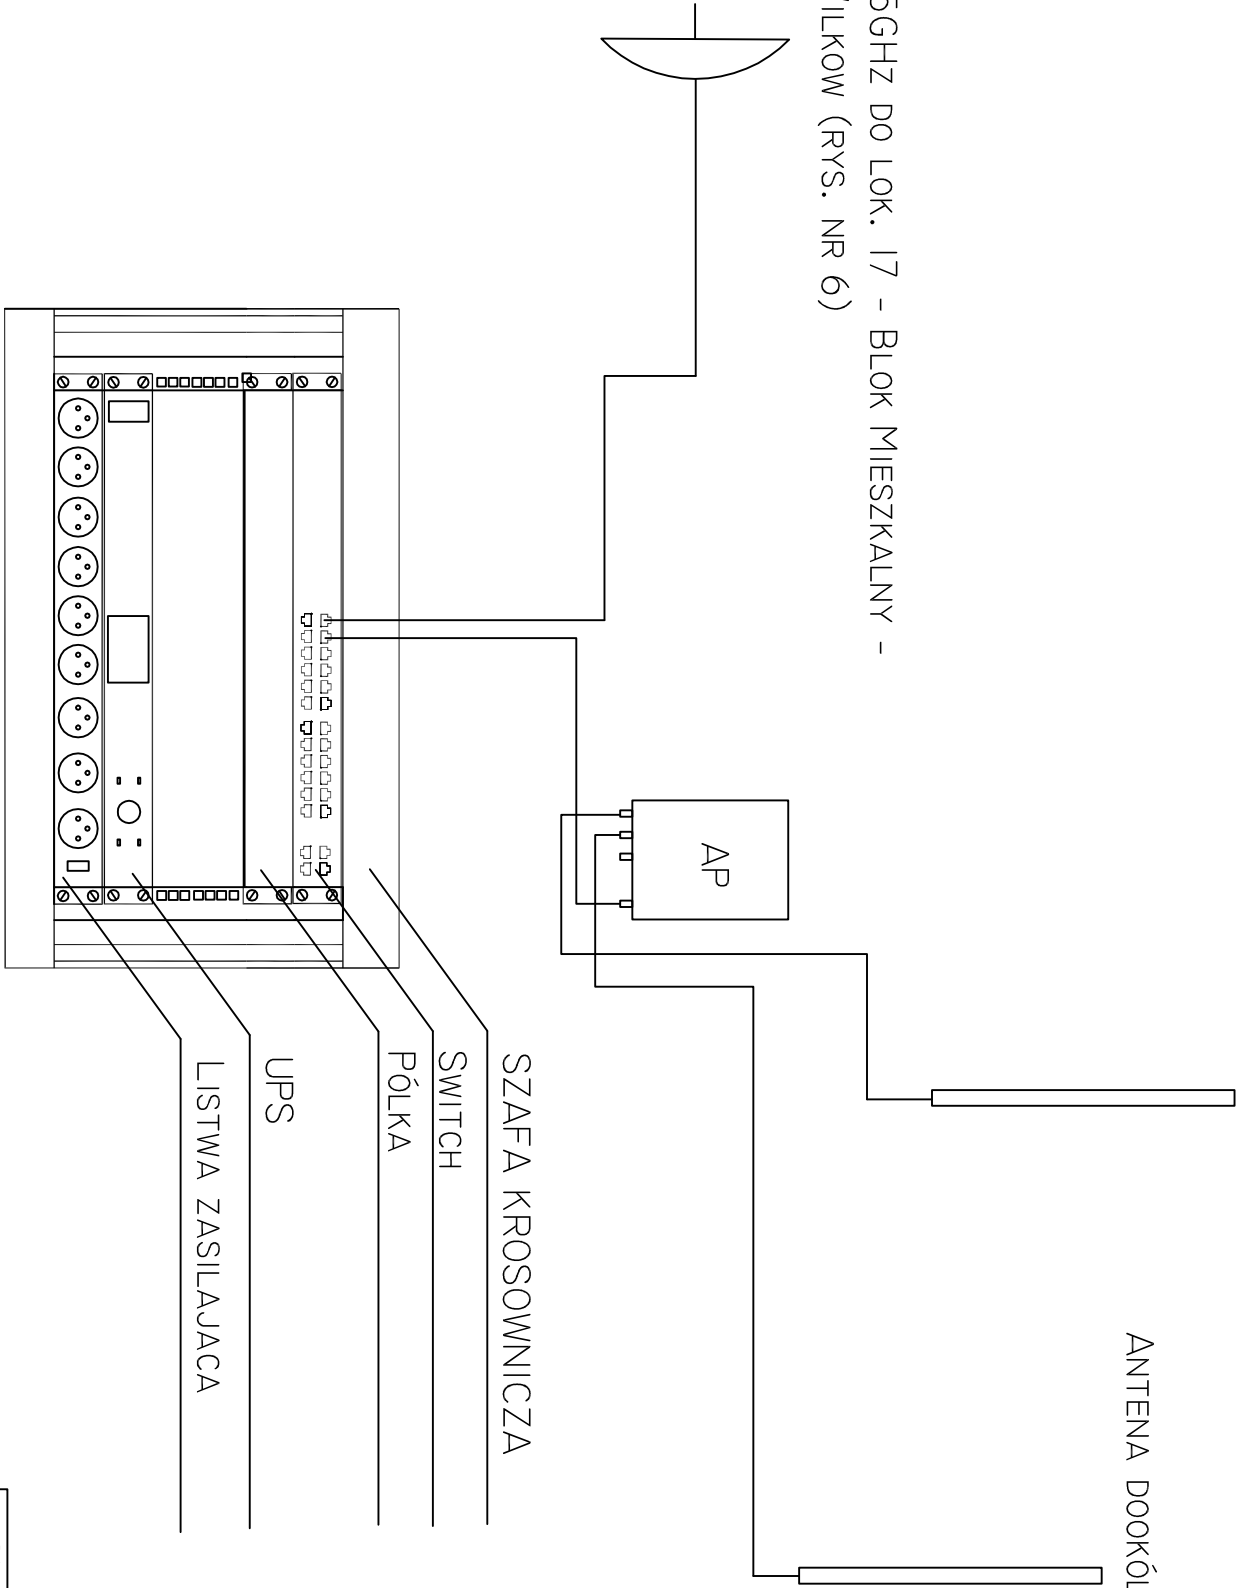

Dokumentacja techniczna rdz. rozbudowy Dębliskiej Sieci Komputerowej i HotSpotów – lok 7	
Lokalizacja 7 - Miejskie Przedzście Nr 3 - IIIa	Nr rys. 7 Wersja C