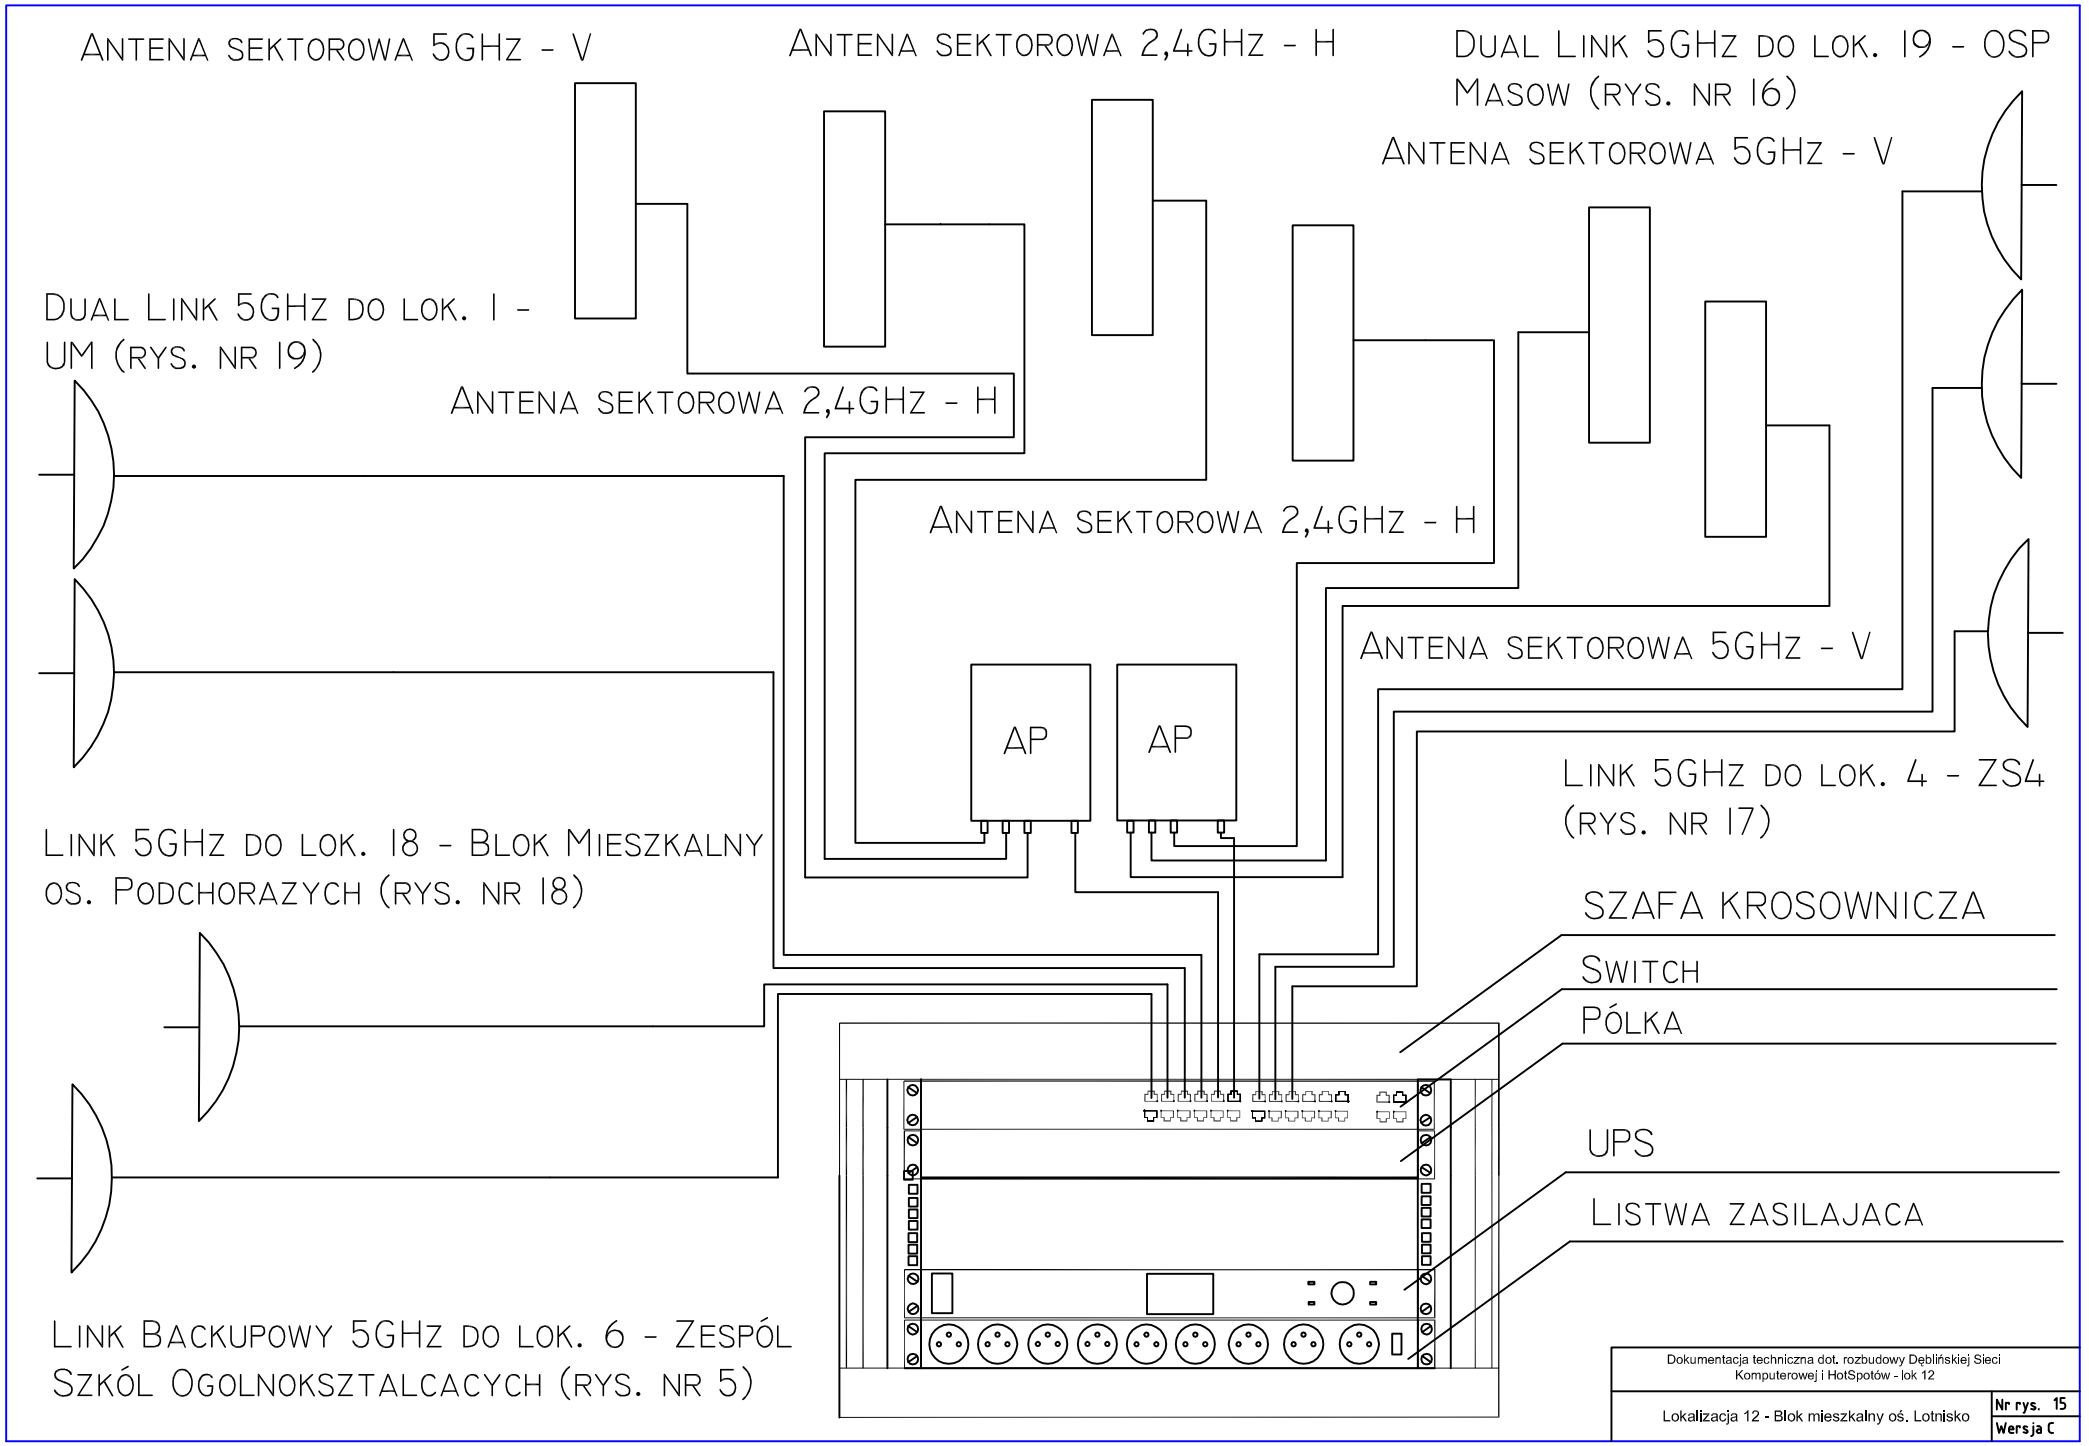

Dokumentacja techniczna dot. rozbudowy Dęblińskiej Sieci Komputerowej i HotSpotów - lok 12

Lokalizacja 12 - Blok mieszkalny oś. Lotnisko

Nr rys. 15

Wersja C