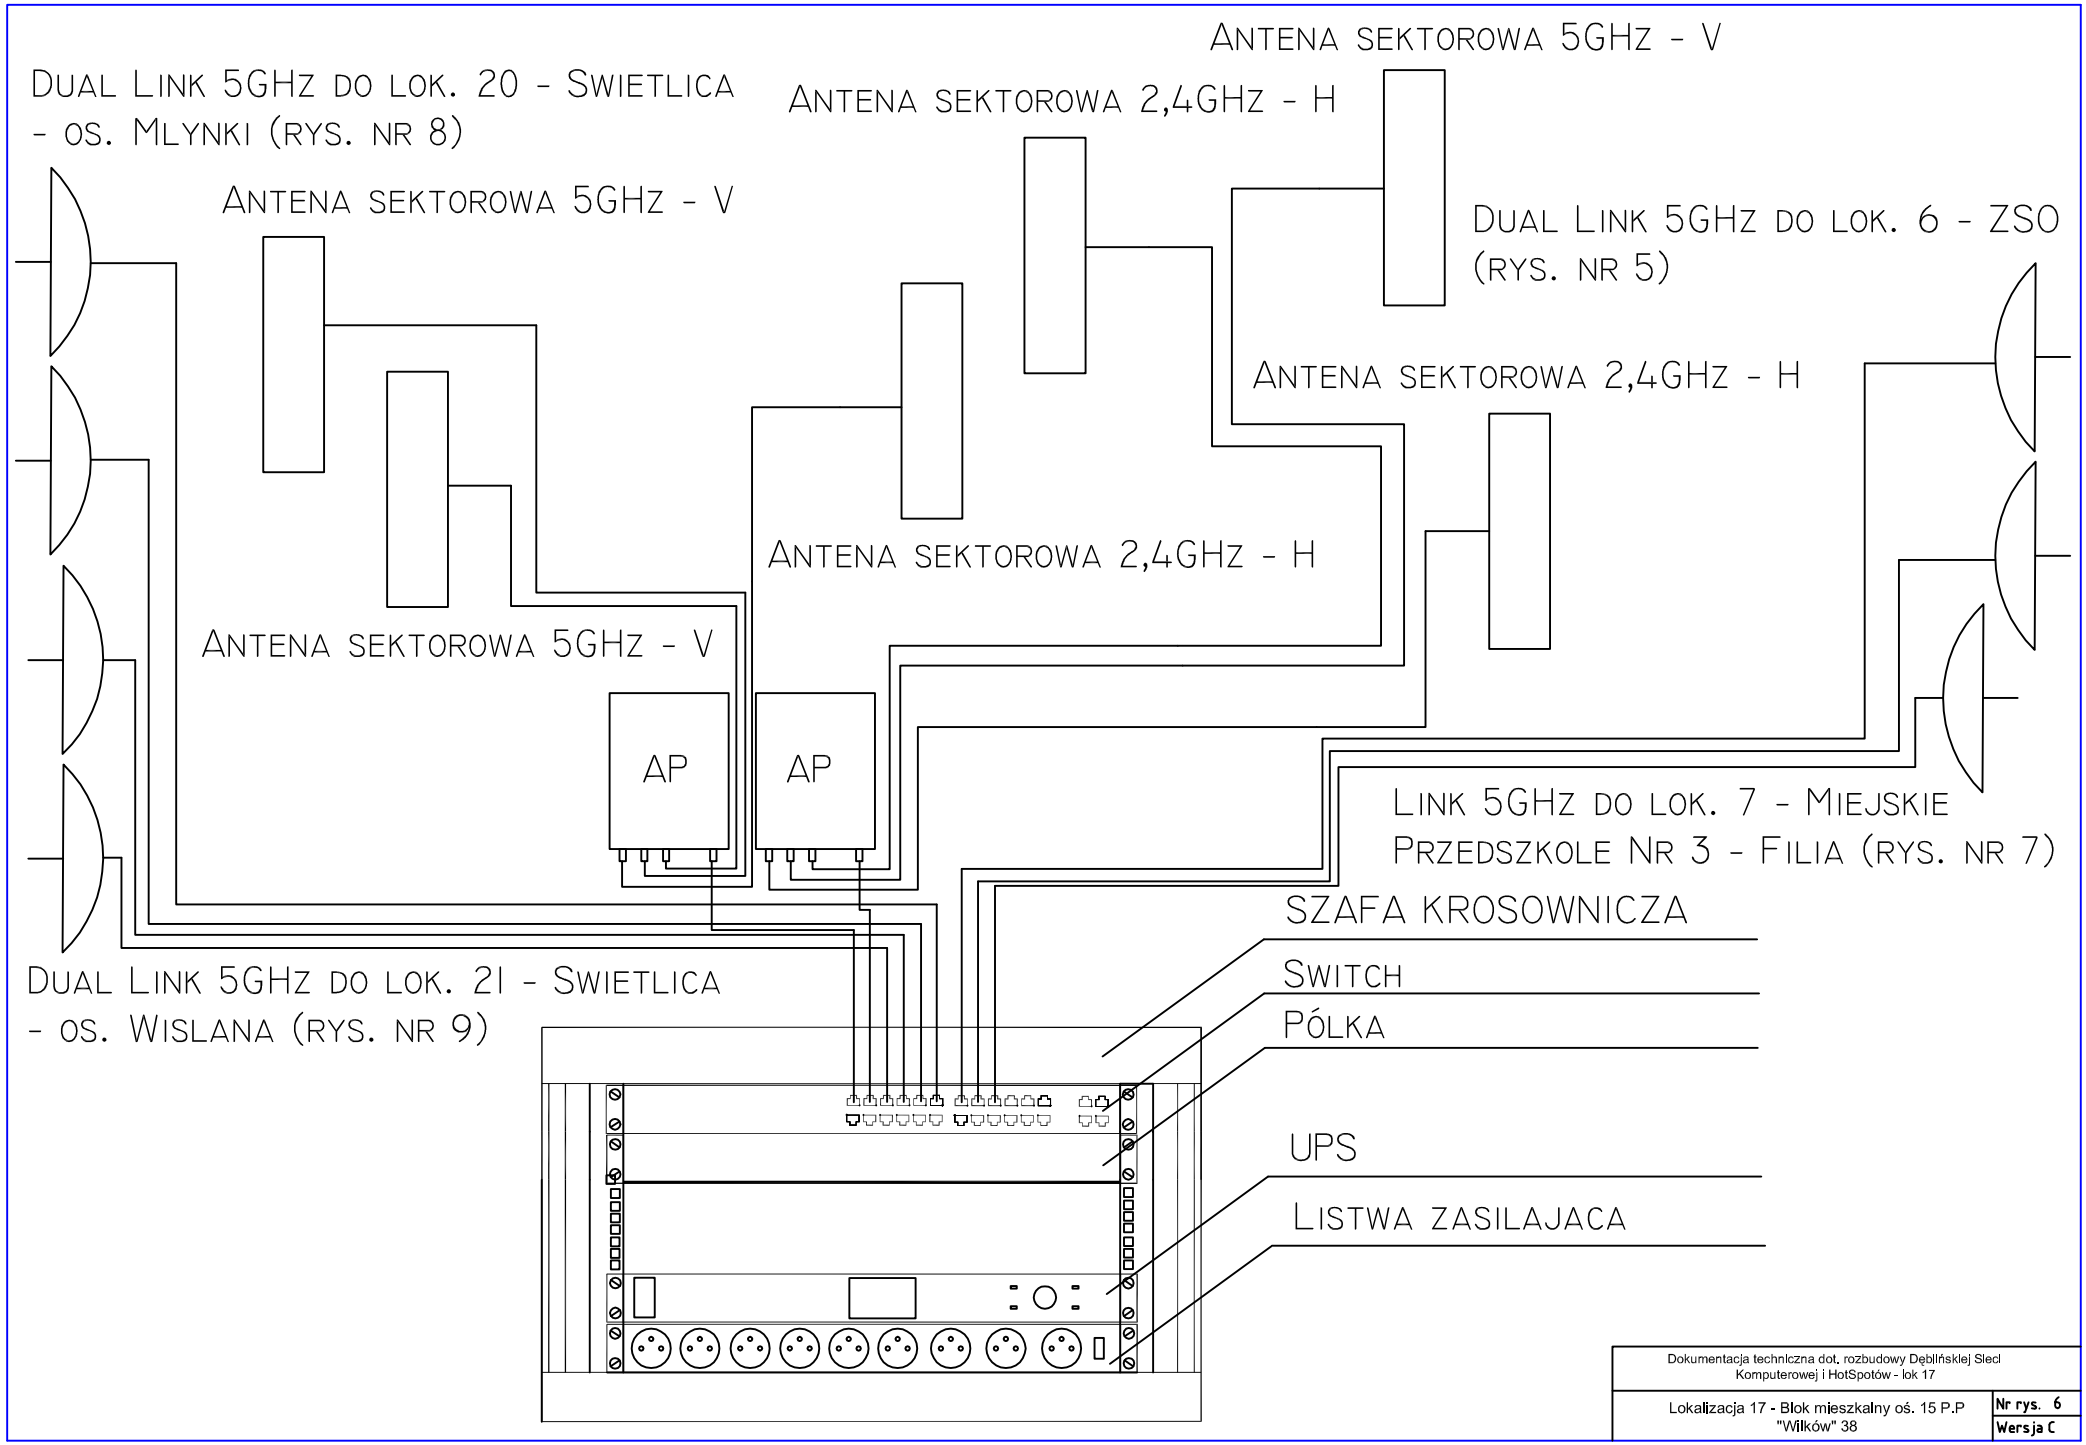

Dokumentacja techniczna dot. rozbudowy Dęblińskiej Sieci Komputerowej i HotSpotów - lok 17	
Lokalizacja 17 - Blok mieszkalny oś. 15 P.P "Wilków" 38	Nr rys. 6
	Wersja C