
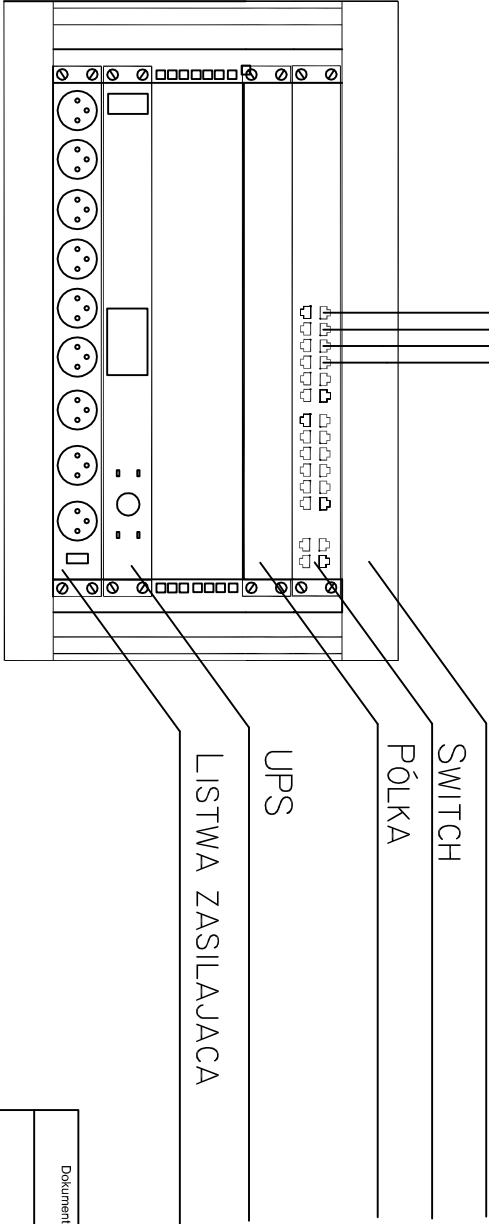


ANTENA DOOKÓŁNA 5GHz - V

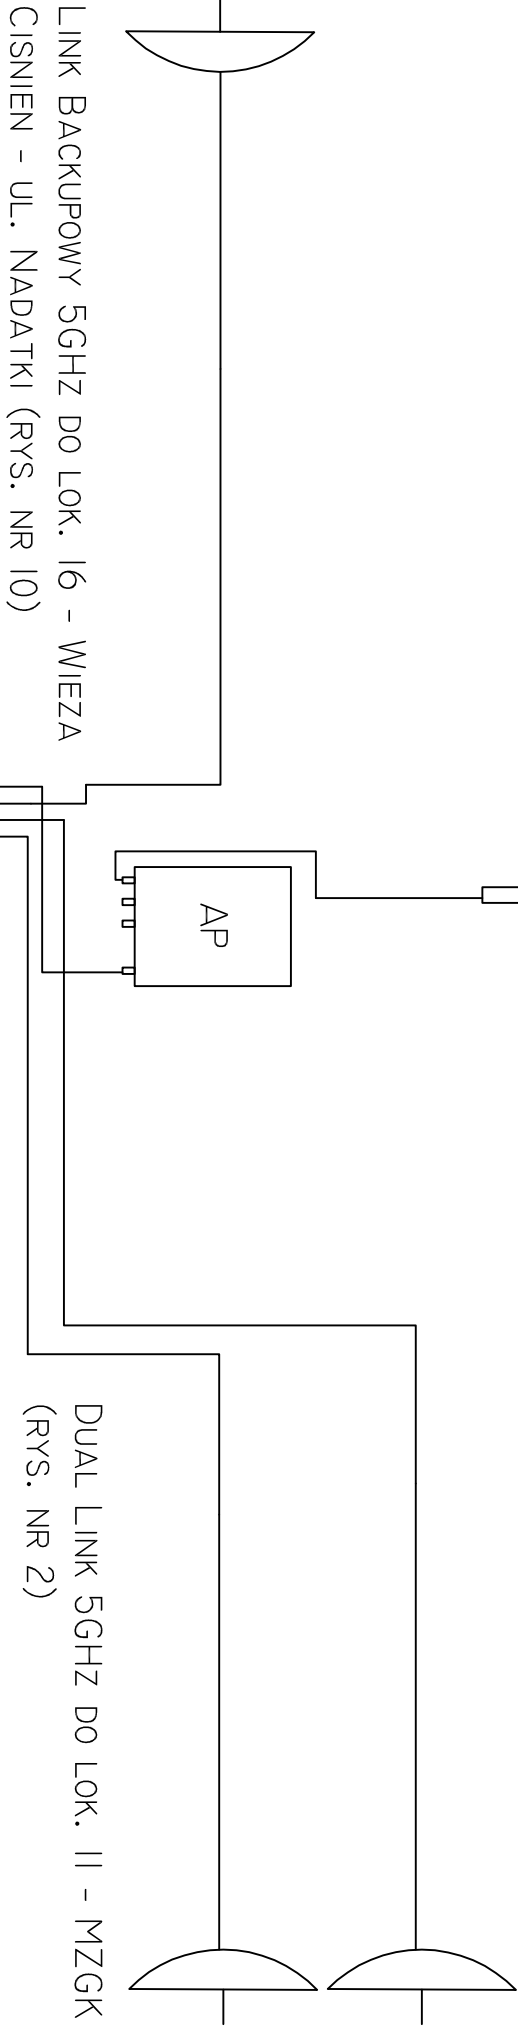

Dokumentacja techniczna dla rozbudowy Dąblińskiej Sieci Komputerowej i Hołdyspól - Dk 8	
Lokalizacja 8 - MDK IIIa	
Nr rys. 3	Wersja C