

ANTENA SEKTOROWA 5GHz - V


ANTENA SEKTOROWA 5GHz - V

LINK BACKUPOWY 5GHz DO BLOKU  
MIWSZKALNEGO - OS. WISLAN 7 (RYS.  
NR 13)

ANTENA SEKTOROWA 2,4GHz - H

ANTENA SEKTOROWA 2,4GHz - H

DUAL LINK 5GHz DO LOK. 22 - DCI  
(RYS. NR 12)

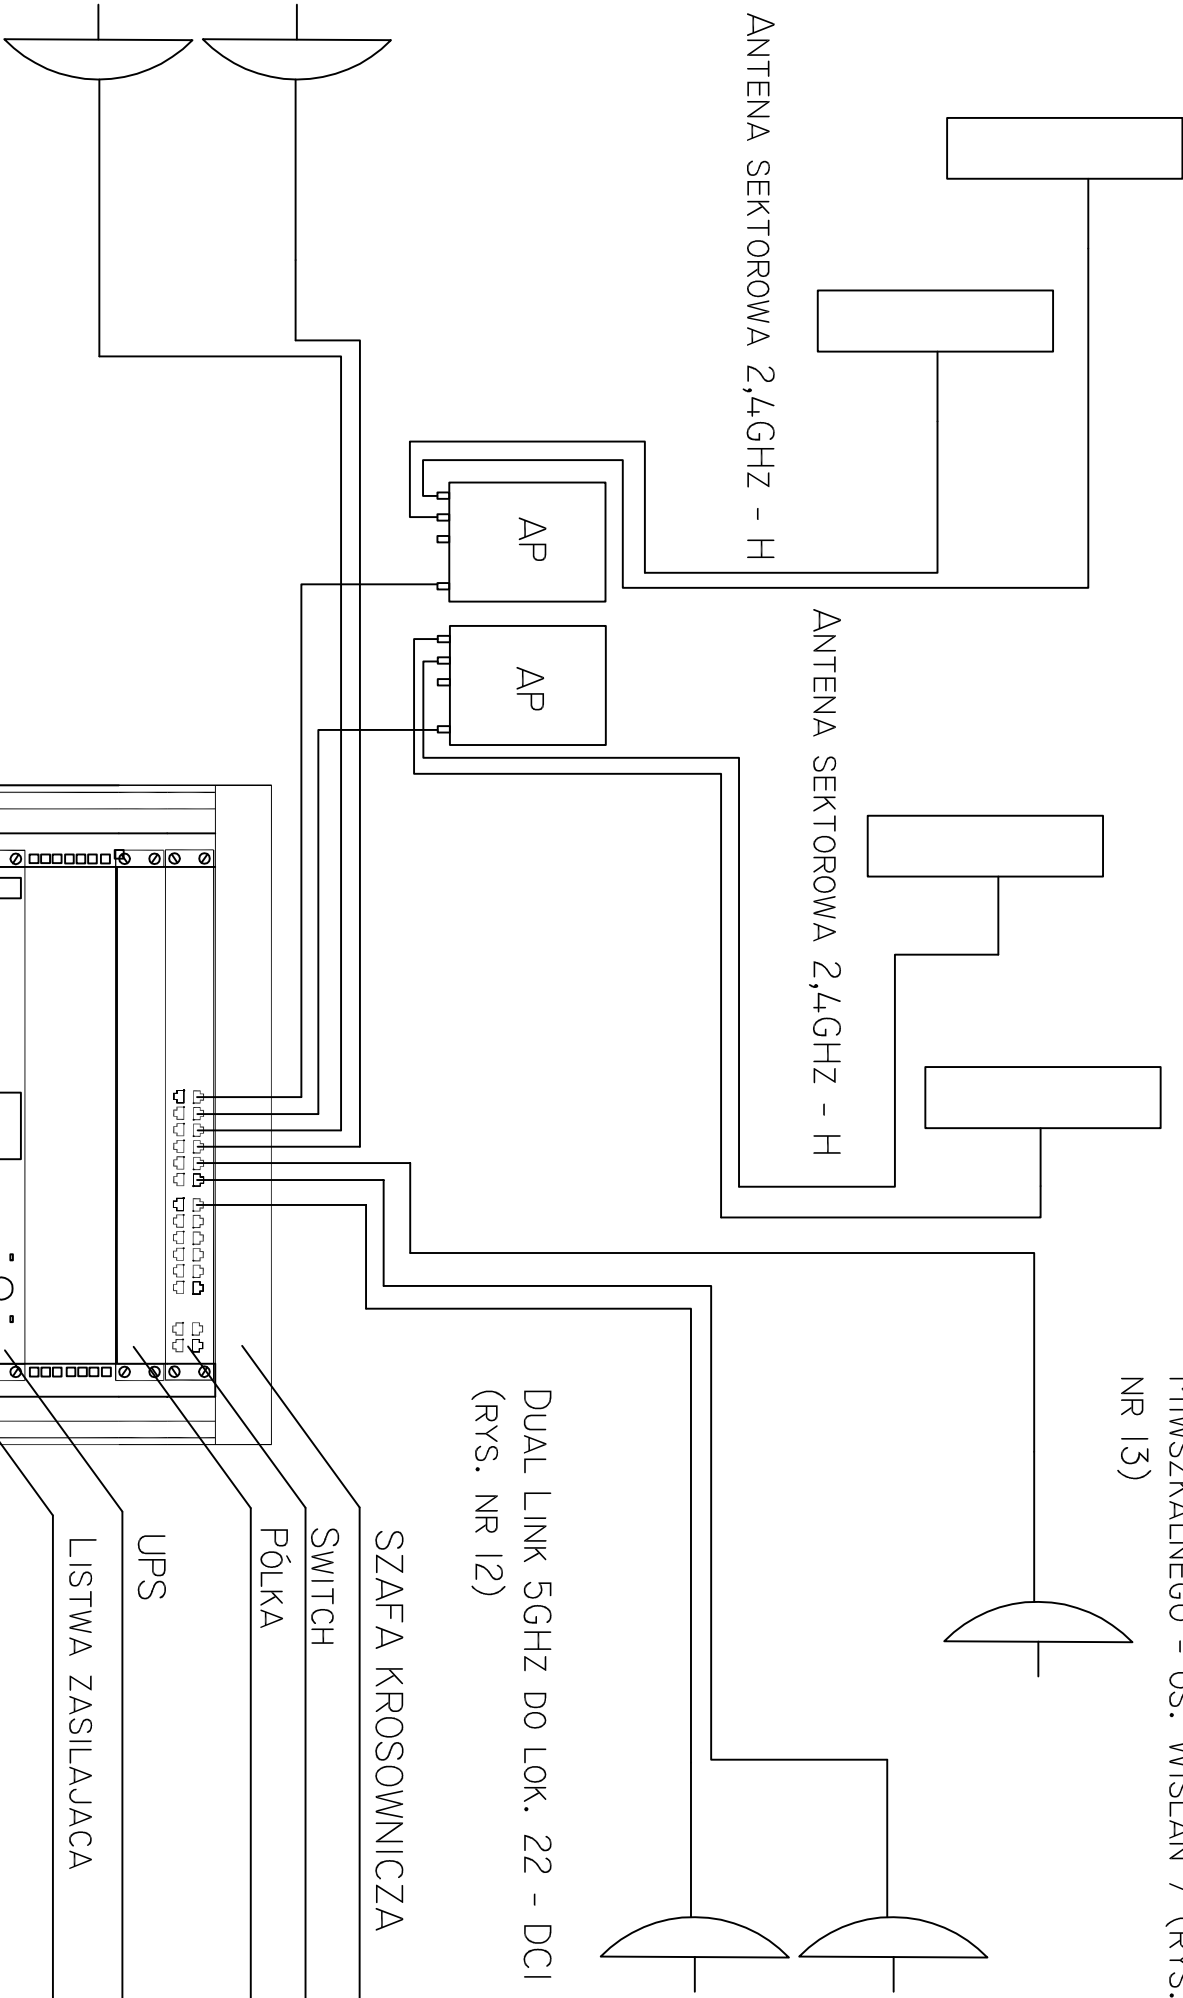

DUAL LINK 5GHz DO LOK. 16 - WIEŻA  
CISNIEN - UL. NADATKI (RYS. NR 10)