


ANTENA DOOKÓLNA 2,4GHz - V

ANTENA DOOKÓLNA 5GHz - V

DUAL LINK 5GHz DO LOK. 13 - WIEŻA
CISNIEN - UL. DWORCOWA (RYS. NR 11)

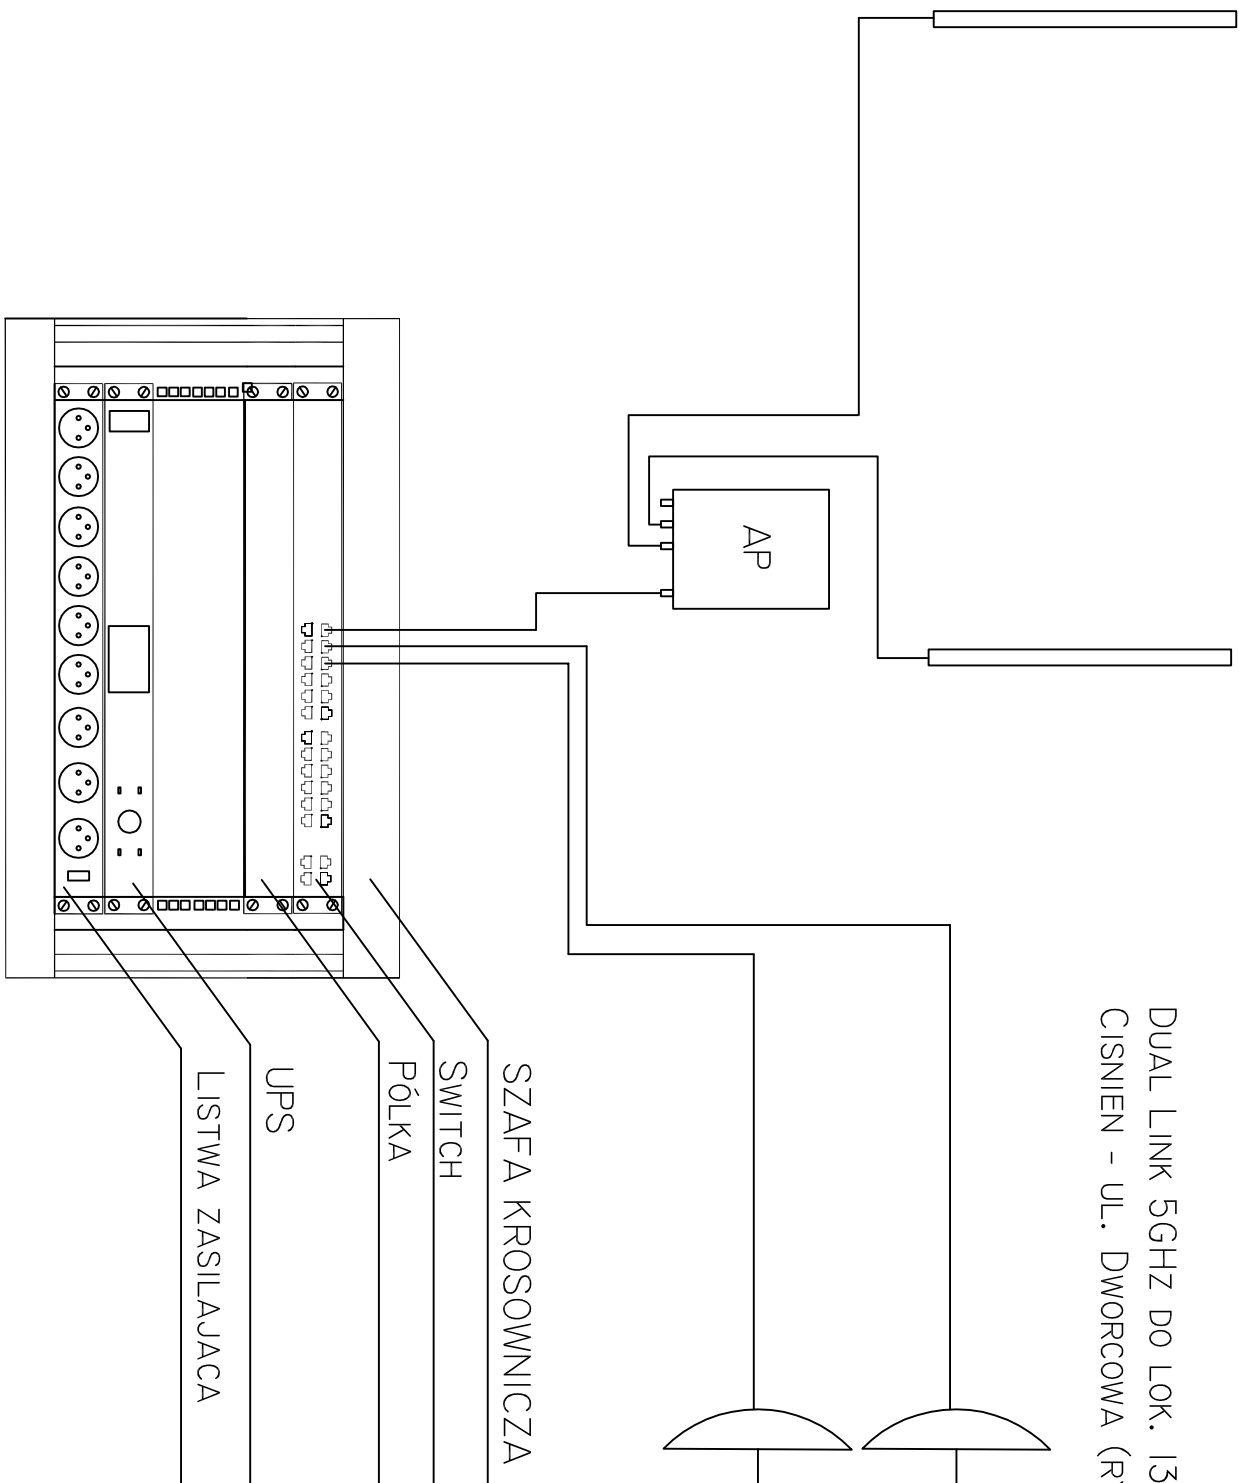

SZAFKA KROSOWNICZA

SWITCH

PÓLKA

UPS

LISTWA ZASILAJĄCA