

LEGENDA:

- 1 - zestaw integracyjny
- 2 - huśtawka podwójna wahadłowa

3 - huśtawka "ważka"

4 - równoważnia

5 - tablica informacyjna

6 - ławka

7 - strefa bezpieczeństwa

8 - kosz na śmieci

9 - obszar nawierzchni HIC 2,4m  
grubość naw. 80mm; reszta HIC 1,6m - 40mm


**P**  
Nawierzchnia bezpieczna - kolor pomarańczowy  
PANTONE 152 C; RAL: 201 1 Tteforange  
powierzchnia zabaw

**N**  
Nawierzchnia bezpieczna - kolor niebieski  
PANTONE 540 C; RAL: 5003 Saphirblau  
powierzchnia komunikacji

Obrzeże betonowe 6x20x100cm



Kostka betonowa

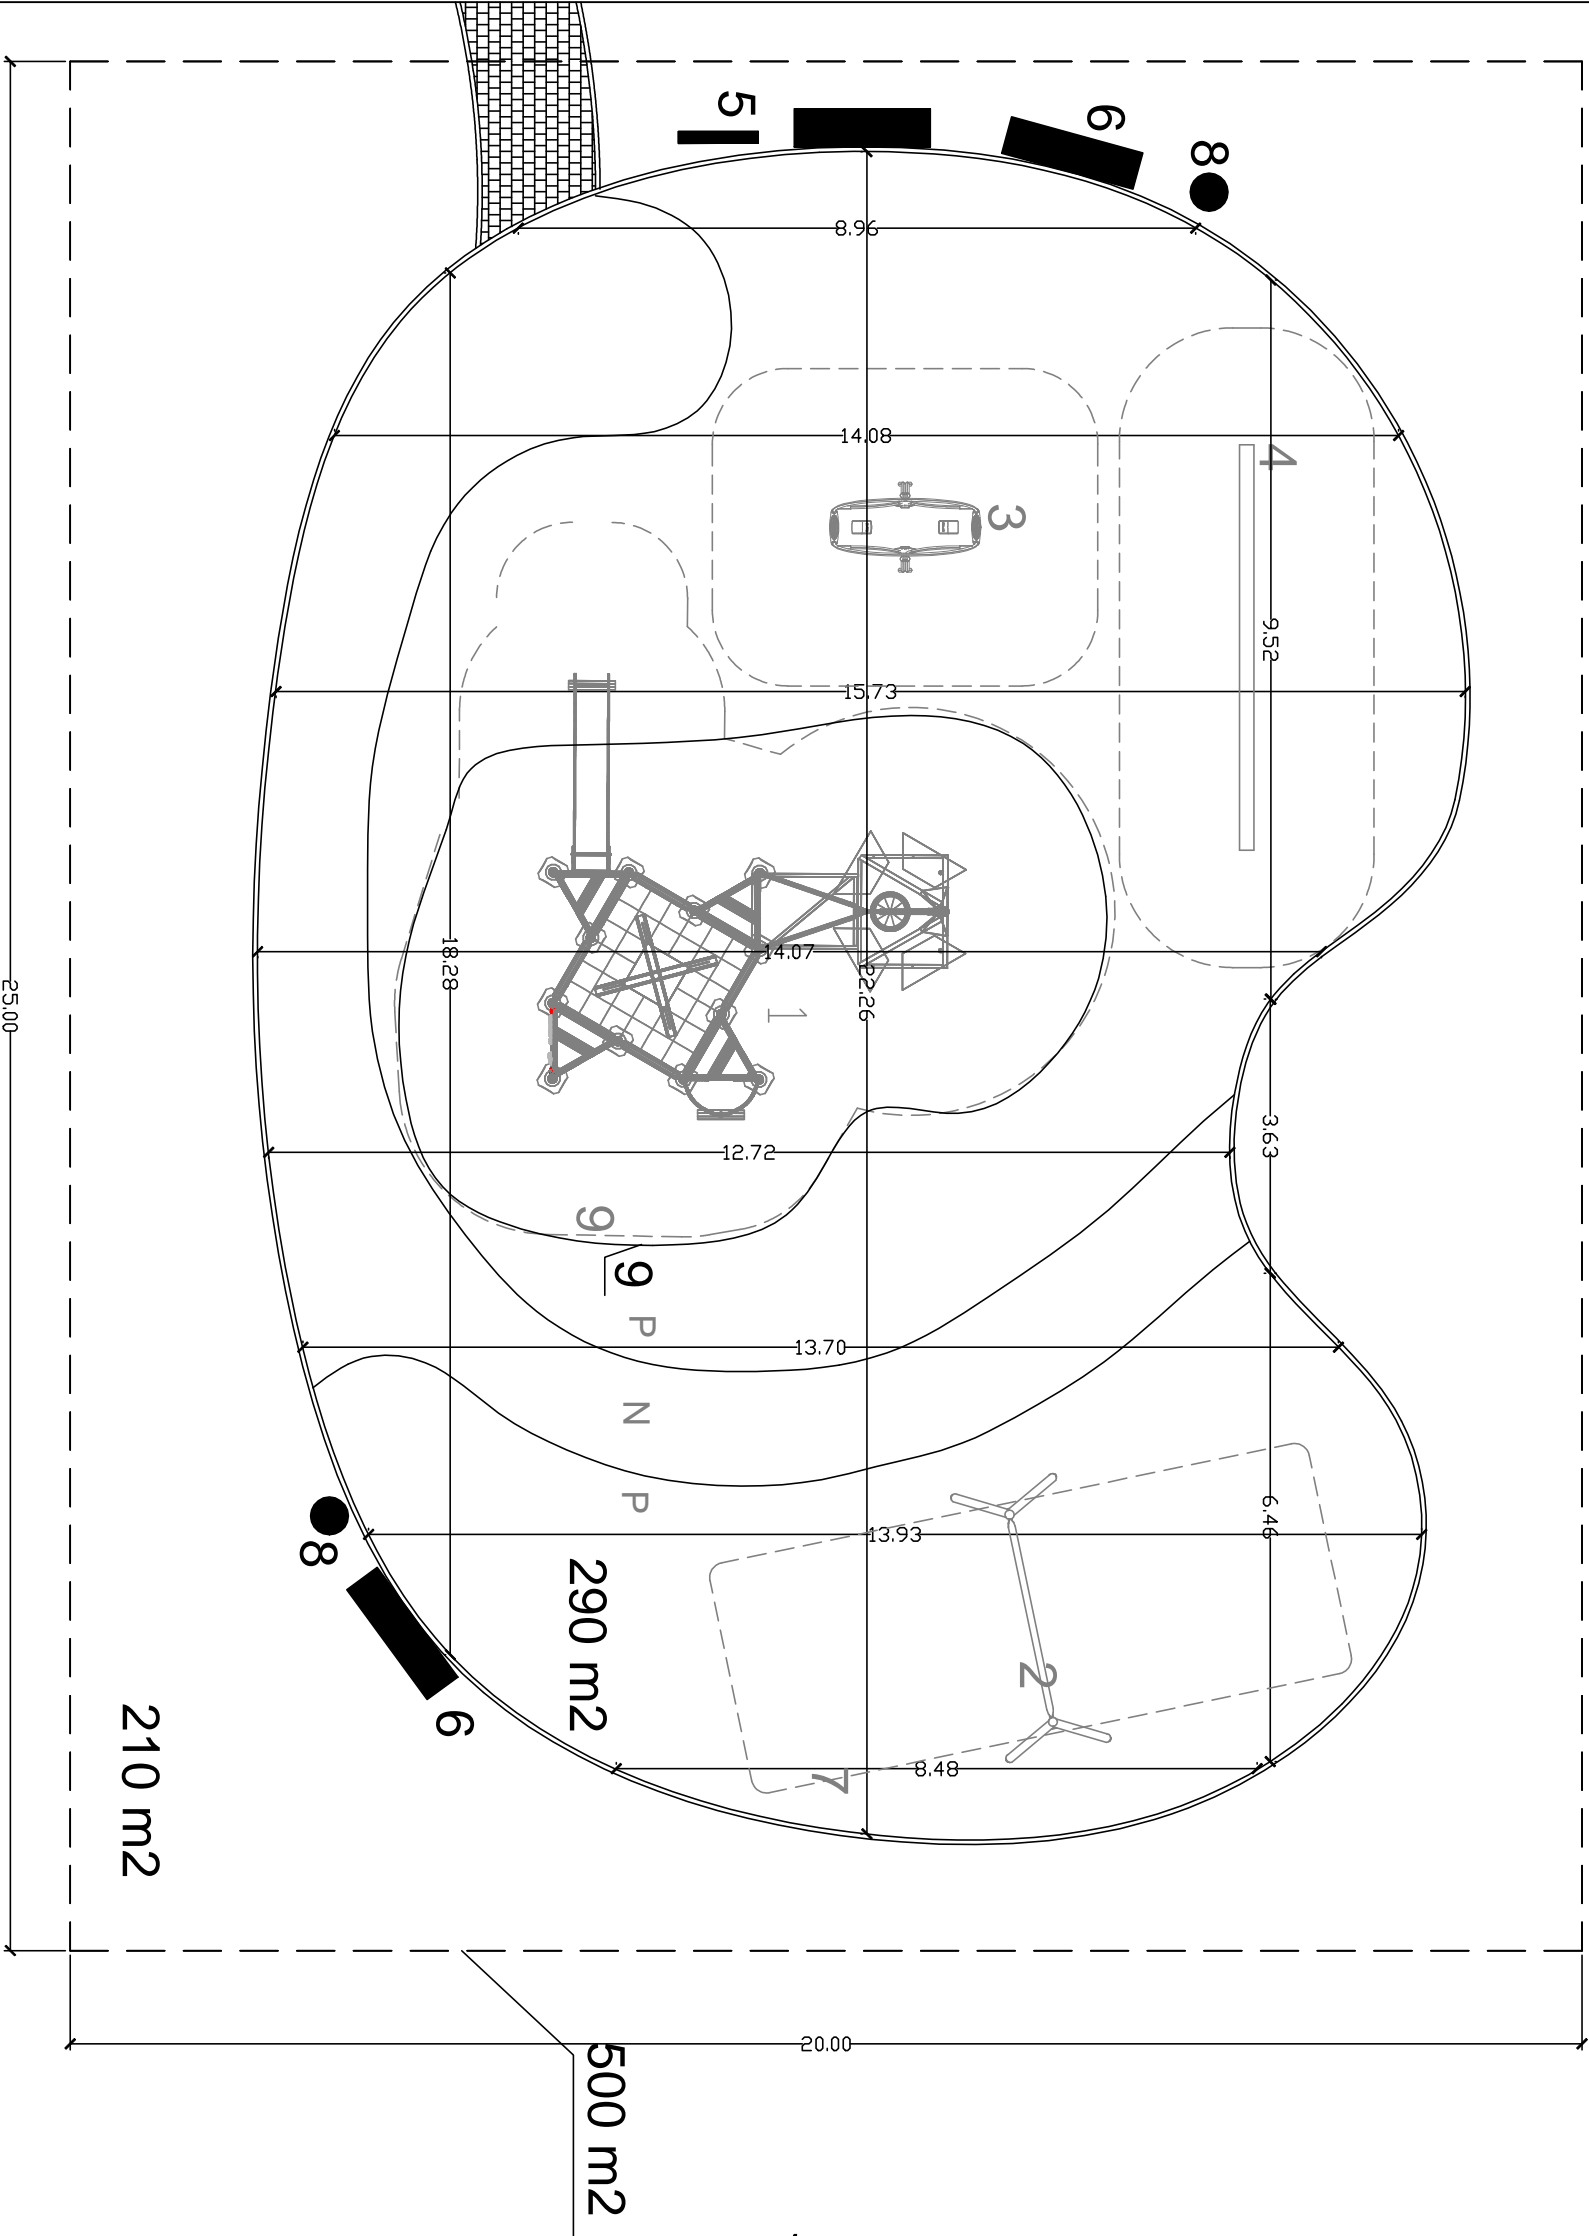

GreenPea  
Autorska Pracownia  
Architektury Krajobrazu

projektant: mgr inż. Marta Kulbicka			
zamawiający: Zespół Szkół Nr 3 w Dęblinie ul. Tysiąclecia 25, 08-530 Dęblin			
nazwa opracowania:  Projekt placu zabaw przy Zespole Szkół Nr 3 w Dęblinie			
nazwa rysunku: rzut z góry - wymiarowanie nawierzchni			
data: maj 2010 r.	skala: 1 : 100	nr rysunku: 3a	