TN-C

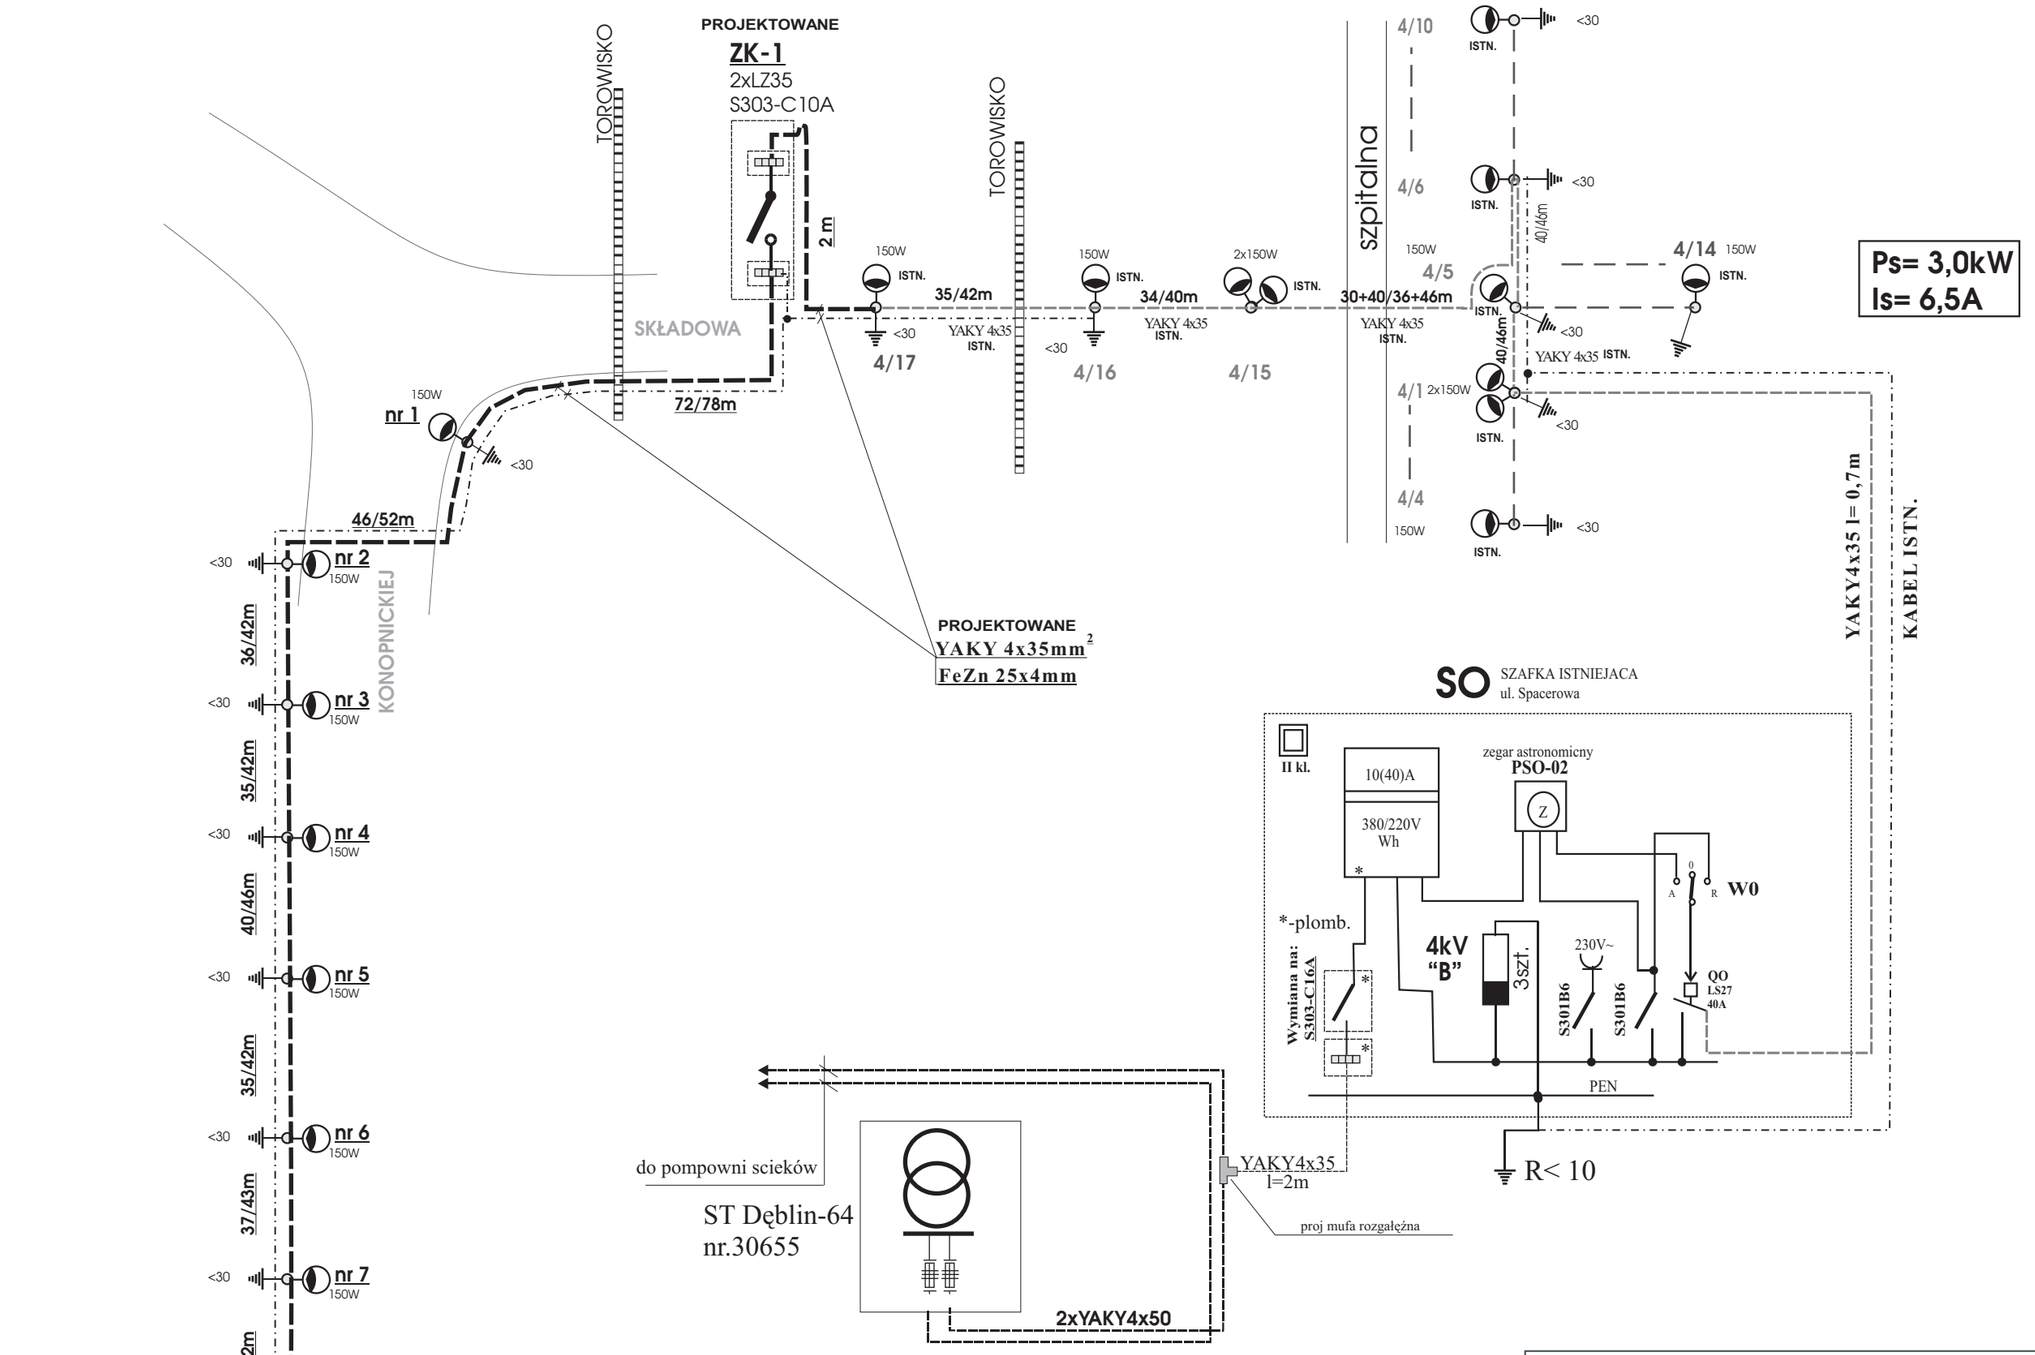

SCHEMAT IDEOWY ZASILANIA OŚWIETLENIA ULICY KONOPNICKIEJ W DĘBLINIE

droga powiatowa nr 1440L, dz. nr 2363/4, 4279/2.

Lina kablowa oświetlenia drogowego
Dęblin, ul. Konopnickiej
YAKY 4x35mm^2 +FeZn 25x4mm
l=457/528m

ELEKTROMEKS — ROK ZAŁOŻENIA: 1993
Przedsiębiorstwo Robót Elektrycznych i Budowlanych

Obiekt: **OŚWIETLENIE DROGOWE W ULICY KONOPNICKIEJ W DĘBLINIE**

Funkcja	Nazwisko i Imię	Data	Podpis	Nr zlec.
Opracował	mgr inż.Tomasz Kopeć	05.2006		Skala xxx
Projektant	inż. Janusz Mieczkowski	05.2006		
Sprawdził	inż. Kazimierz Pałubski	05.2006		Nr rys. **E.2**
Prezes	Roman Kuta	05.2006		