

Akceptuję  
19.02.2024

BURMISTRZ MIASTA

mgr Beata Siedlecka

projekt  
Burmistrza Miasta Dęblin

**UCHWAŁA Nr ..... 2024**  
**Rady Miasta Dęblin**  
**z dnia ..... 2024 r.**

**w sprawie wyrażenia zgody na wzniesienie pomnika na działce oznaczonej numerem  
ewidencyjnym 765/1 położonej w Dęblinie przy ulicy Niepodległości**

Na podstawie art. 18 ust.2 pkt 13 ustawy z dnia 08 marca 1990 r. o samorządzie gminnym (tekst jedn. Dz.U. z 2023 r. poz. 40 ze zm.) Rada Miasta Dęblin uchwala, co następuje:

### § 1

Wyraża się zgodę na wzniesienie pomnika z napisem „Święty Jan Paweł II Patronem Miasta Dęblin”, na działce oznaczonej numerem ewidencyjnym 765/1 położonej w Dęblinie przy ulicy Niepodległości.

### § 2

Wykonanie uchwały powierza się Burmistrzowi Miasta Dęblin.

### § 3

Uchwała wchodzi w życie z dniem podjęcia.

#### UZASADNIENIE

Towarzystwo Przyjaciół Dęblina wystąpiło z wnioskiem o wyrażenie zgody na użyczenie części działki oznaczonej numerem ewidencyjnym 765/1 stanowiącej własność Miasta Dęblin (KW LU1Y/00007545/2 SR w Rykach), położonej w Dęblinie przy ulicy Niepodległości, celem postawienia pomnika z napisem „Święty Jan Paweł II Patronem Miasta Dęblin” zgodnie z projektem budowlanym z datą opracowania 2024-01 przez Zespół Usług Projektowych mgr inż. Artur Sadowski.

Biorąc powyższe pod uwagę oraz art. 18 ust.2 pkt 13 ustawy z dnia 08 marca 1990 r. o samorządzie gminnym (tekst jedn. Dz.U. z 2023 r. poz. 40 ze zm.) niniejszy projekt jest zasadny.

RADCA PRAWNY

Justyna Mazur  
LB-1770

**ZESPÓŁ USŁUG PROJEKTOWYCH****mgr inż. arch Artur Sadowski**

08-530 Dęblin ul. Kocka 78 tel (081) 883-25-75 kom. 0606 726 617

• tel (081) 883-25-75 kom. 0606 726 617

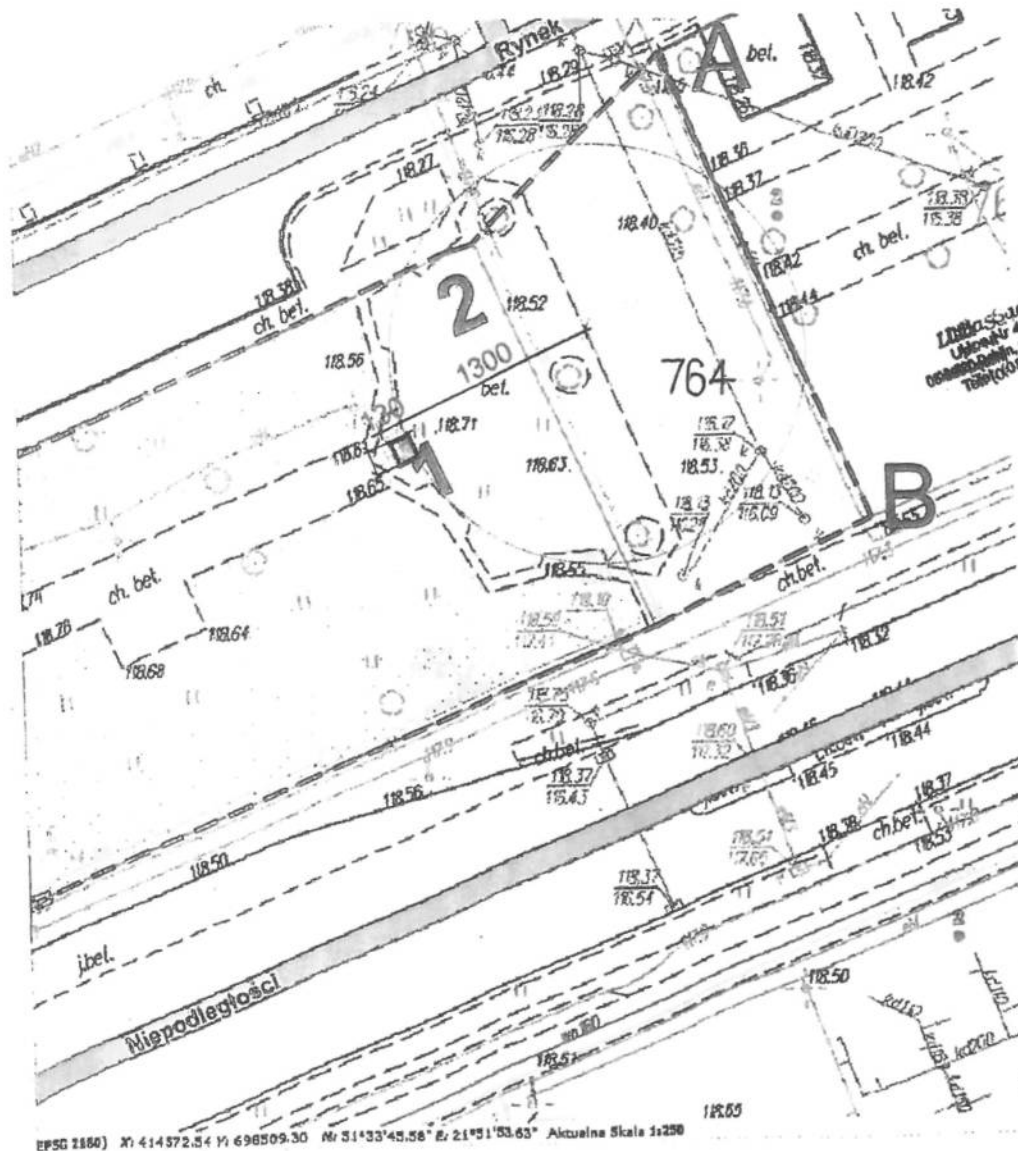
NIP 716 - 126 - 17 - 32 REGON 061674900 Adres E. mail: artek.sadowski@gmail.com

**PROJEKT ZAGOSPODAROWANIA DZIAŁKI**

SKALA 1 : 500

**DZIAŁKA NR EWID. GEOD.:** Dęblin dz. nr 765/1 i 764 Obręb: 061601\_1.0001.765/1 powiat Ryki**INWESTOR :** Towarzystwo Przyjaciół Dębina 08-530 Dęblin ul. 15 P. P. Wilków 32 b**ADRES BUDOWY :** Dęblin ul. Niepodległości dz. nr 765/1 i 764 gm Dęblin

ORIENTACJA 1 : 25000

Lilia Sadowska  
ul. Kocka 78 410-1868  
08-530 Dęblin, ul. Steżycka 52  
tel (081) 831-091**OBIEKTY PROJEKTOWANE:**

Nr obiektu	Nazwa obiektu	Materiał				Pow. zabudowy m <sup>2</sup>	Pow. użytkowa m <sup>2</sup>	Pow. całkowita m <sup>2</sup>	Kubatura m <sup>3</sup>	Typ projektu
		Ściana	Stropu	Dachu	Pokrycia					
1	Pomnik	Żelbet	Żelbet	Żelbet	Żelbet	1,95	-	1,95	0,48	indywidualny

**OBIEKTY ISTNIEJĄCE :**

Nr obiektu	Plac	Materiał				Stan techniczny	Zakres adaptacji	Uwagi
		Ściana	Stropu	Dachu	Pokrycia			
2	Plac wykostkowany	Kostka brukowa				Dobry	Bez zmian	-
3	Kiosk	Metalowo szklana				Dobry	Bez zmian	-
4	Wiata przystankowa	Metalowo szklana				Dobry	Bez zmian	-
5	Słup Informacyjny	Beton żelbet				Dobry	Bez zmian	-
6	Studnia zabytkowa	Metal, beton i żelbet				Dobry	Bez zmian	-

Obiekt	Projekt cokołu pomnika Patrona m. Dębina Jana Pawła II			
Adres obiektu	Dęblin ul. Niepodległości dz. nr 765/1 i 764 gmina Dęblin powiat Ryki			
Przedrót rysun	Projekt zagospodarowania działki	Skala 1:500	1:500	
Branż	Projektant branży - tytuł, imię i nazwisko	Nr uprawnień	Data opracowania	Podpis projektanta
Projektant	Lilia Sadowska ul. Steżycka 52/18 08-530 Dęblin	128/Lb/76 konstrukcyjno-budowlana	2024 - 01	
Oprawał	Mgr Inż. Artur Sadowski Dęblin ul. Kocka 78	-	2024 - 01	

Lilia Sadowska  
ul. Kocka 78 410-1868  
08-530 Dęblin, ul. Steżycka 52  
tel (081) 831-091

EPSG 2880) X: 414572.54 Y: 698509.30 Nr 51°33'45.58" E 21°51'33.63" Aktualna Skala 1:250