


Załącznik nr 1  
do uchwały nr XII/741/2007  
Rady Miasta Dęblin  
z dnia 28 czerwca 2007 r.

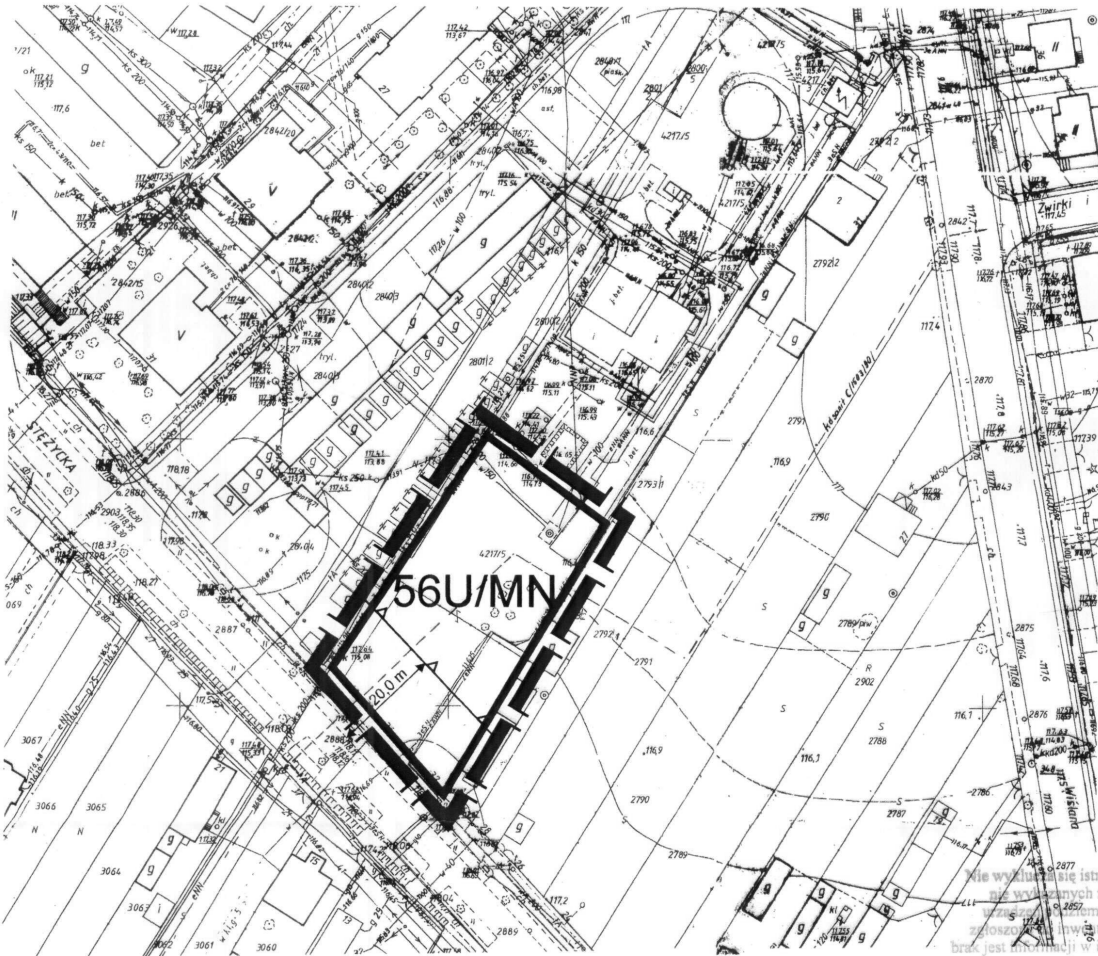

nie wyklucza istnienia w terenie innych  
nie wyliczonych na niniejszej mapie  
zobowiązań prawnych, które nie były  
zobowiązaniem w ewidencji lub o których  
brak jest informacji w instytucjach branżowych.

**MAPA DO CELÓW PROJEKTOWYCH**  
**m. Dęblin, ul. Stężycka, ul. Wiślana**  
**skala 1:1000**

**dotyczy: terenu objętego zamówieniem**

Niniejszą mapę wykonano na wótmniku metodą fotomechanicznego pomniejszenia zaktualizowanej  
w obszarze objętym zamówieniem mapy zasadniczej w skali 1:500 (sekcje: 284.341.1713,  
284.341.1714, 284.341.1731, 284.341.1732) w/g stanu na dzień 15 marca 2006 r.  
Poziom odniesienia: Kronsztadt 60.

Dęblin 2006 - 03 - 15

wyk.

**GEODETA UPRAWNIONY**  
Upr. Min. GPIB NR 9458  
**Mirosław Paczek**  
08-530 Dęblin, ul. Prosta 3  
tel.(0-81)883-11-38; 0-602-267-043  
REG. 430799674 NIP 716-119-72-18

ks. rob. 26 / 9458 / 2006

STAROSTA RYCKI  
POWATOWY OŚRODEK DOKUMENTACJI  
GEODEZYJNEJ I KARTOGRAFICZNEJ

W obszarze oznaczonym linią, cały obszar

dokładnie sytuacja terenu mapy zasadniczej. Dokumenty

z numeru urzędniczego przyjęto do zbadania powiatowego

w dniu 7.04.06 zawiadczono pod nr 3955.1-43/2006.

W niniejszej mapie może znaleźć się całe powiatowe.

Projektowane obszary budowlane wymagające porównania

na budowę podlegają wyliczeniu i inwentaryzacji

porównawczej przez jednostki uprawnione do wykonywania

prac geodezyjnych.

Ryki, dnia 7.04.06.



Zmiana miejscowego planu zagospodarowania  
przestrzennego osiedla Wiślana-Żwica  
w Dęblinie - część I.

Skala 1:1000