


Załącznik nr 1  
do uchwały nr XII/72/2004  
Rady Miasta Dęblin  
z dnia 28 czerwca 2004 r.

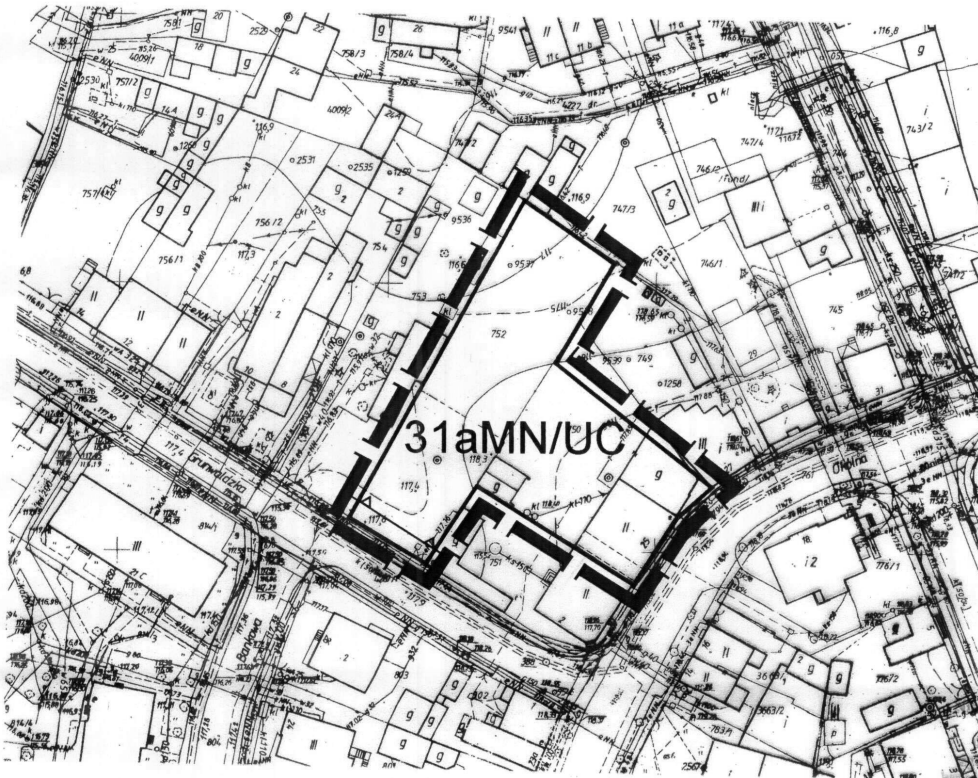

wykazują się istnienia w terenie innych  
nie wykazanych na niniejszej mapie  
średzeń podziemnych, które nie były  
posrezone do inwentaryzacji lub o których  
brak jest informacji w instytucjach branżowych.

Zgodnie z art. 18 ustawy z dnia 17.05.1989 r.

Prawo geodezyjne i kartograficzne  
(tj. Dz. U. 2000 r. Nr 100, poz. 1089, ze zm.)  
rozpowszechnianie, rozprowadzanie oraz  
reprodukcowanie w celu rozpowszechniania  
i rozprowadzania niniejszej mapy  
wymaga zezwolenia Starosty

**MAPA DO CELÓW PROJEKTOWYCH**  
**m. Dęblin, ul. Okólna, ul. Grunwaldzka**  
**skala 1:1000**

dotyczy: terenu objętego zamówieniem

Niniejszą mapę wykonano na wtórniku metodą fotomechanicznego pomniejszenia zaktualizowanej  
w obszarze objętym zamówieniem mapy zasadniczej w skali 1:500 (sekcja: 284.341.1843)  
wg stanu na dzień 15 marca 2006 r. Poziom odniesienia: Kronsztadt 60.

Dęblin 2006 - 03 - 15

wyk.

GEODETA UPRAWNIONY  
Upr. Min. GPB NR 9458  
Miroslaw Paczek  
08-530 Dęblin, ul. Prosta 3  
tel. (0-81)883-1138; 0-603-267-033  
REG. 430799674; NIP 718-119-72-18  
ks. rob. 28 / 9458 / 2006

STAROSTA RYCKI  
POWIATOWY OŚRODEK DOKUMENTACJI  
GEODEZYJNEJ I KARTOGRAFICZNEJ

W obszarze oznaczonym linią cały obszar  
dokonano aktualizacji treści mapy zasadniczej. Dokumenty  
i pomiaru uzupełniającego przyjęto do zasobu powiatowego

10.04.06 3955.1-45/2006

w dniu 10.04.06 zarejestrowano pod nr 3955.1-45/2006  
1) niniejszą mapę; 2) mapę stanę do celów projektowych.  
Przebieganie obszarów budowlanych wymagające pozwolenia  
na budowę podlega inwentaryzacji i inwentaryzacji  
powyższych przez jednostki uprawnione do wykonania  
prac geodezyjnych.

Avil, dnia 10.04.06.

Zmiana miejscowego planu zagospodarowania  
przestrzennego Dęblin - Centrum II - część I.



Skala 1:1000