


Załącznik nr 1  
do uchwały nr XII/73/2007  
Rady Miasta Dęblin  
z dnia 28 czerwca 2007 r.

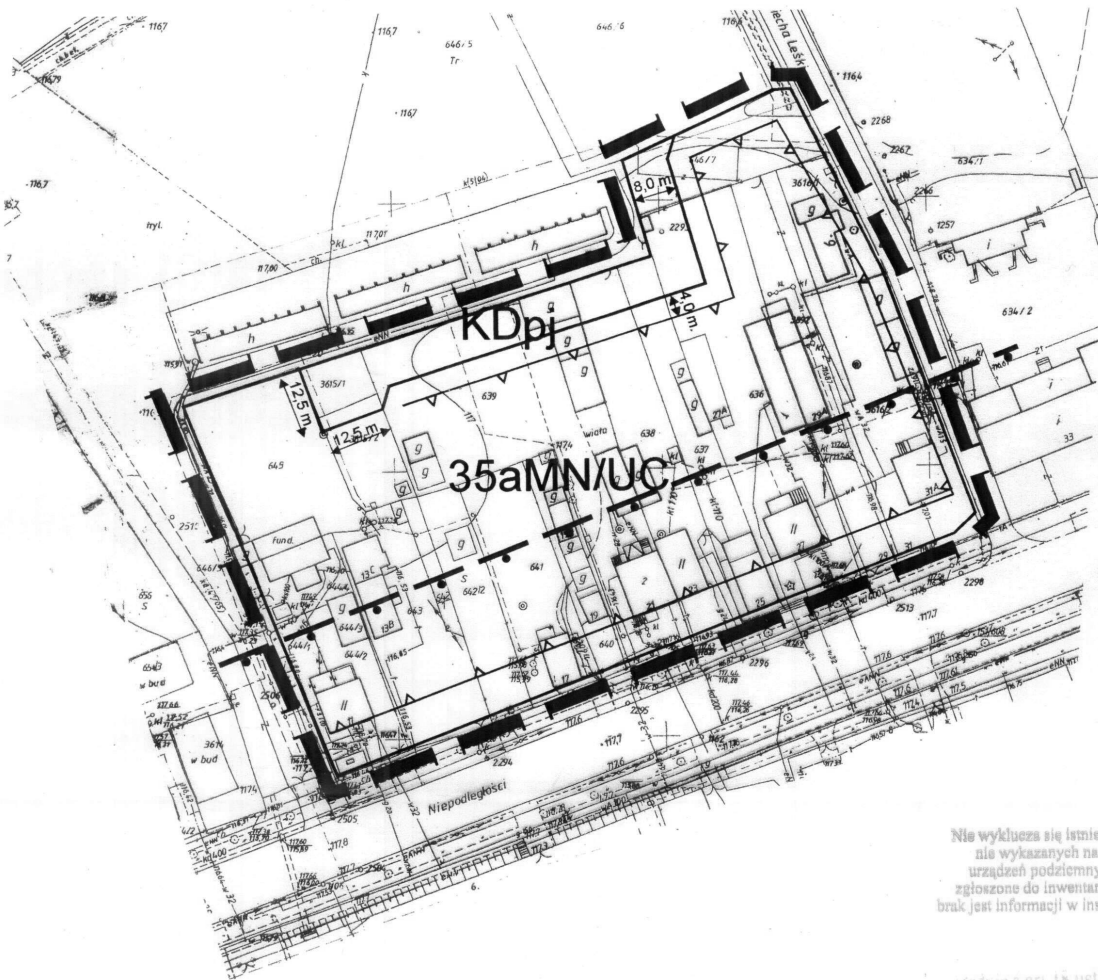

Nie wyklucza się istnienia w terenie innych  
nie wykazanych na niniejszej mapie  
urządzeń podziemnych, które nie były  
zgłoszone do inwentaryzacji lub o których  
brak jest informacji w instytucjach branżowych.

godnie z art. 16 ustawy z dnia 17.05.1989 r.  
Prawo geodezyjne i kartograficzne  
(tj. Dz. U. 2000 r. Nr 100, poz. 1089, ze zm.)  
rozpowszechnianie, rozprowadzanie oraz  
reprodukcowanie w celu rozpowszechniania  
rozprowadzania niniejszej mapy  
wymaga zezwolenia Starosty

**MAPA DO CELÓW PROJEKTOWYCH**  
**m. Dęblin, ul. Niepodległości, ul. Wojciecha Leśki**  
**skala 1:1000**

**dotyczy: terenu objętego zamówieniem**  
Niniejszą mapę wykonano na wtórniku metodą fotomechanicznego pomniejszenia zaktualizowanej  
w obszarze objętym zamówieniem mapy zasadniczej w skali 1:500 (sekcje: 284.341.1843,  
284.341.1844) w/g stanu na dzień 15 marca 2006 r. Poziom odniesienia: Kronstadt 60.

Dęblin 2006 - 03 - 15

wyk.

**GEODETA UPRAWNIONY**  
Upr. Min. GPiB NR 9458  
**Mirosław Paczek**  
08-530 Dęblin, ul. Prosta 3  
tel.: (0-81) 883-11 38, 0-602-267-0 3  
REG. 430799674 NIP 716-119-72- 8  
**ks. rob. 27 / 9458 / 2006**

**STAROSTA RYCKI**  
**POWIATOWY OŚRODEK DOKUMENTACJI**  
**GEODEZYJNEJ I KARTOGRAFICZNEJ**  
cały obszar  
W obszarze oznaczonym linią  
dokonano sytuacji terenu mapy zasadniczej. Dokumenty  
z numeru urzędniczego przyjęto do zasobu powiatowego  
10.04.06  
10.04.06  
3955.1-46/2006.  
Projektowane obiekty budowlane wymagające pozwolenia  
na budowę podlegają wyliczeniu i inwentaryzacji  
powyższą przez jednostki uprawnione do wykonywania  
przez geodetów.  
Pow. dnia 10.04.06.

Zmiana miejscowego planu zagospodarowania  
przestrzennego Dęblin - Centrum II - część I.



Skala 1:1000