

RYSunEK PLANU

MAPA DO CEŁÓW PROJEKTOWYCH

m: DEBLIN - ul. Warszawska, Pułaskiego, Polna, 1-go Maja.

Skala 1:1000


dotyczy całego terenu

Mapa wykonana na wórniku metodą fotomechanicznego
wzrostu i aktualizowanej w obszarze objętym zamówieniem
z zasadniczej w skali 1:500 (sekcja 284.341.1831, 284.341.1833,
284.341.1834, 284.341.2311, 284.341.2314, 284.341.2313, 284.341.2312/
stanu na dzień 30 grudnia 1998r.

Wzrost odniesienia: Kronsztadt 60

wyk: *Pawł*
Nr ks. rob. 45/193/98

Załącznik do Uchwały Nr LXVII/11/405/2010
Rady Miasta Deblin
z dnia 31 sierpnia 2010 r.

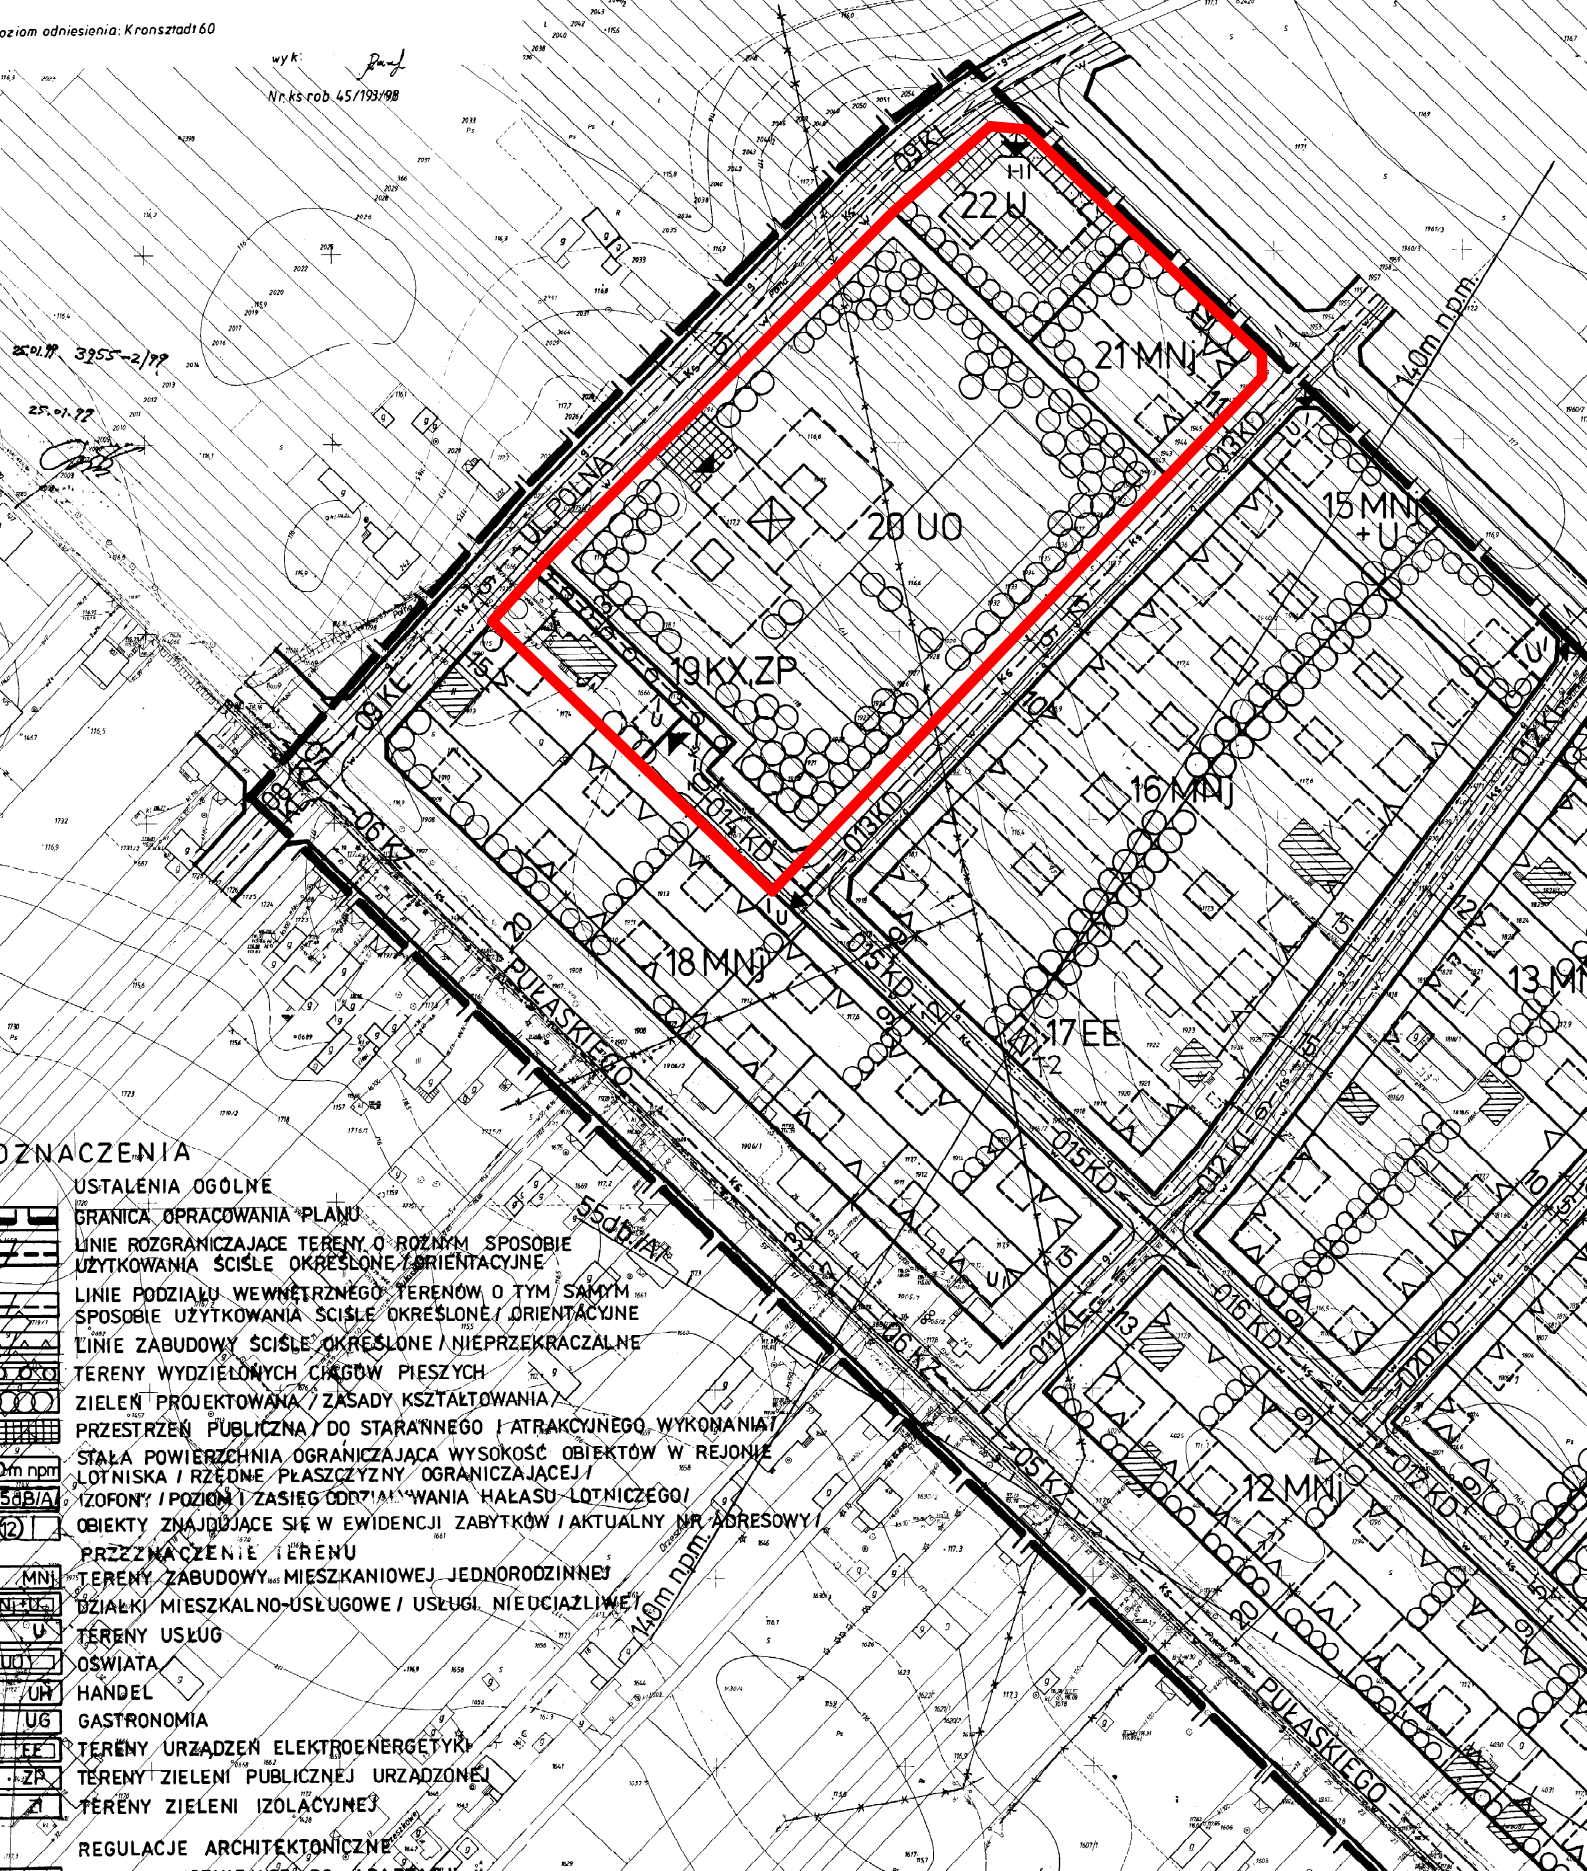

ZNACZENIA

USTALENIA OGÓLNE

- GRANICA OPRACOWANIA PLANU
- LINIE ROZGRANICZAJĄCE TERENY O RÓŻNYM SPOSOBIE UŻYTKOWANIA ŚCIŚLE OKREŚLONE / ORIENTACYJNE
- LINIE PODZIAŁU WEWNĘTRZNEGO TERENÓW O TYM SAMYM SPOSOBIE UŻYTKOWANIA ŚCIŚLE OKREŚLONE / ORIENTACYJNE
- LINIE ZABUDOWY ŚCIŚLE OKREŚLONE / NIEPRZEKACZALNE
- TERENY WYDZIELONYCH CIĄGÓW PIESZYCH
- ZIELEŃ PROJEKTOWANA / ZASADY KSZTAŁTOWANIA
- PRZESTRZEŃ PUBLICZNA / DO STARANNEGO I ATRAKCYJNEGO WYKONANIA
- STAJA POWIERZCHNIA OGRANICZAJĄCA WYSOKOŚĆ W REJONIE LOTNISKA / RZĘDZINE PŁASZCZYZNY OGRANICZAJĄCEJ / IZOFONY / POZIOMY ZASIĘG ODRZĄCANIA HAŁASU LOTNICZEGO /
- OBIEKTY ZNAJDUJĄCE SIĘ W EWIDENCJI ZABYTKÓW / AKTUALNY NR ADRESOWY /
- PRZEZNACZENIE TERENU
- TERENY ZABUDOWY MIESZKANIOWEJ JEDNORODZINNEJ
- DZIAŁKI MIESZKALNO-USŁUGOWE / USŁUGI NIEDZIAŁKOWE
- TERENY USŁUG
- OSWIATA
- HANDEL
- GASTRONOMIA
- TERENY URZĄDZEŃ ELEKTROENERGETYKI
- TERENY ZIELENI PUBLICZNEJ URZĄDZONEJ
- TERENY ZIELENI IZOLACYJNEJ
- REGULACJE ARCHYTEKTONICZNE