




ZMIANA MIEJSCOWEGO PLANU ZAGOSPODAROWANIA PRZESTRZENNEGO OSIEDLA WIŚLANA-ŻWICA W DĘBLINIE

RYSUNEK PLANU

SKALA 1:1000

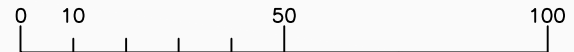

OBOWIĄZUJĄCE USTALENIA PLANU

OZNACZENIA LINIOWE

- Granica obszaru objętego planem
- Linia rozgraniczająca tereny o różnym przeznaczeniu lub różnych zasadach zagospodarowania
- Nieprzekraczalna linia zabudowy

PRZEZNACZENIE TERENÓW


- UMN Tereny zabudowy usługowej, zabudowy mieszkaniowej jednorodzinnej
- U Tereny zabudowy usługowej
- KS Tereny obiektów obsługi komunikacji - garaże, miejsca postojowe
- W Tereny infrastruktury technicznej - ujęcie wody
- PS Tereny infrastruktury technicznej - pompownia ścieków
- E Tereny infrastruktury technicznej - obiekty i urządzenia systemu elektroenergetycznego
- KDGP Tereny drogi głównej ruchu przyspieszonego
- KDW Tereny drogi wewnętrznej

ELEMENTY INFORMACYJNE PLANU

POZOSTAŁE OZNACZENIA


- Granica obszaru ograniczenia wysokości obiektów w rejonie lotniska
- Drogi poza granicą opracowania planu
- Strefa ochrony zabytkowego drzewostanu alei lipowej
- Drzewo wchodzące w skład zabytkowej alei lipowej

Załącznik nr 1
do Uchwały Nr LXXI/432/2010
Rady Miasta Dęblin
z dnia 10 listopada 2010 r.

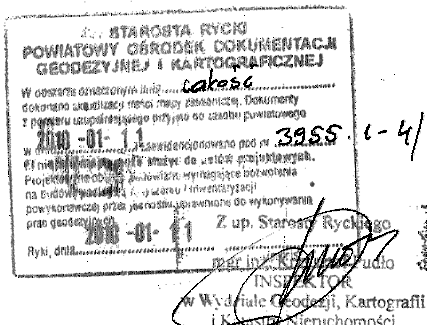

Zgodnie z art. 18 ustawy z dnia 17.05.1989 r.
- Prawo geodezyjne i kartograficzne
(tj. Dz. U. 2000 r. Nr 100, poz. 1089, ze zm.)
rozpowszechnianie, rozprowadzanie oraz
reprodukcowanie w celu rozpowszechniania
i rozprowadzania niniejszej mapy
wymaga zezwolenia Starosty

WYRYS ZE STUDIUM UWARUNKOWAŃ I KIERUNKÓW
ZAGOSPODAROWANIA PRZESTRZENNEGO MIASTA DĘBLIN
zatwierdzonego uchwałą Nr XV/78/2003
Rady Miasta Dęblin z dnia 7 lipca 2003 roku

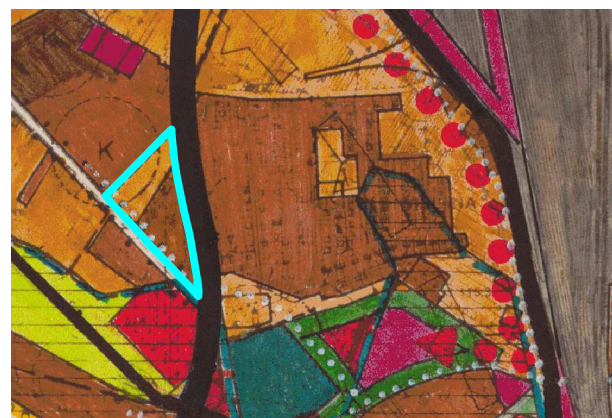

- Granica obszaru objętego miejscowym planem zagospodarowania przestrzennego
- Tereny objęte miejscowym planem zagospodarowania przestrzennego
- Zabudowa mieszkaniowa
- Ścieżki rowerowe, ciągi piesze

MAPA DO CELÓW PROJEKTOWYCH woj. lubelskie, powiat rycki, m. Dęblin, obręb 1 - Dęblin skala 1: 1000

Niniejszą mapę wykonano metodą fotomechanicznego pomniejszenia, zaktualizowanej
w obszarze objętym zamówieniem mapy zasadniczej w skali 1:500
(sekcje: 284.341.1713; 284.341.1714; 284.341.1731; 284.341.1732; 284.341.1734)
w/g stanu na dzień 20 grudnia 2009r
Poziom odniesienia: Kronsztadt 60.

GEODETA UPRAWNIENY
mgr inż. Andrzej Jurkowski
REG. 43079/303 NIP 719-119-72-0

Dęblin 2009 - 12 - 22

wyk.

ks. rob. 106/9458/2009

Tytuł ZMIANA MIEJSCOWEGO PLANU ZAGOSPODAROWANIA PRZESTRZENNEGO OSIEDLA WIŚLANA-ŻWICA W DĘBLINIE		WYKONAWCA BUDPLAN SP. Z O.O. 04-390 Warszawa ul. Kiekiego 26B/10 tel. (22) 870-42-62
Nazwa rysunku RYSUNEK PLANU		
Zamawiający URZĄD MIASTA DĘBLIN		Prezes Zarządu mgr inż. Andrzej Jurkowski
Główny projektant:	mgr inż. Anna Berek członek OIU w Warszawie - WA-355	Skala 1:1000
	mgr inż. arch. Anna Obromska-Matusiak członek OIU w Warszawie - WA-395	Data listopad 2010
Zagospodarowanie przestrzenne:	mgr Ewelina Skrzyńska	
Środowisko przyrodnicze:	mgr inż. Magdalena Jankiewicz	
Współpraca:	mgr Maciej Kos	Załącznik nr 1