



ZMIANA MIEJSCOWEGO PLANU ZAGOSPODAROWANIA PRZESTRZENNEGO OSIEDLA WIŚLANA-ŻWICA W DĘBLINIE RYSUNEK PLANU

SKALA 1:1000




Załącznik nr 3
do Uchwały Nr LXXI/432/2010
Rady Miasta Dęblin
z dnia 10 listopada 2010 r.


OBOWIAZUJĄCE USTALENIA PLANU	
OZNACZENIA LINIOWE	
	Granica obszaru objętego planem
	Linia rozgraniczająca tereny o różnym przeznaczeniu lub różnych zasadach zagospodarowania
	Nieprzekraczalna linia zabudowy
PRZEZNACZENIE TERENÓW	
	Tereny zabudowy usługowej
	Tereny drogi dojazdowej
ELEMENTY ŚRODOWISKA PRZYRODNICZEGO	
	Projektowane szpalery drzew
ELEMENTY INFORMACYJNE PLANU	
INFRASTRUKTURA TECHNICZNA	
	Istniejący gazociąg
	Istniejąca linia elektroenergetyczna 15kV wraz ze strefą oddziaływania
POZOSTAŁE OZNACZENIA	
	Granica obszaru oddziaływania hałasu lotniczego
	Obszar potencjalnego zagrożenia powodzią
	Proponowany podział na działki budowlane
	Drogi poza granicą obszaru objętego planem
	Jezdnie

STAROSTA RYCKI
POWIATOWY OŚRODEK DOKUMENTACJI
GEODEZYJNEJ I KARTOGRAFICZNEJ
Wzrost: 2010-01-11
3955.1-3/2010
Zgodnie z art. 18 ustawy z dnia 17.05.1999 r.
(tj. Dz. U. 2000 r. Nr 100, poz. 1089, ze zm.)
rozpowszechnianie, rozprowadzanie oraz
reprodukcowanie w celu rozpowszechniania
i rozprowadzania niniejszej mapy
wymaga zezwolenia Starosty

Zgodnie z art. 18 ustawy z dnia 17.05.1999 r.
(tj. Dz. U. 2000 r. Nr 100, poz. 1089, ze zm.)
rozpowszechnianie, rozprowadzanie oraz
reprodukcowanie w celu rozpowszechniania
i rozprowadzania niniejszej mapy
wymaga zezwolenia Starosty

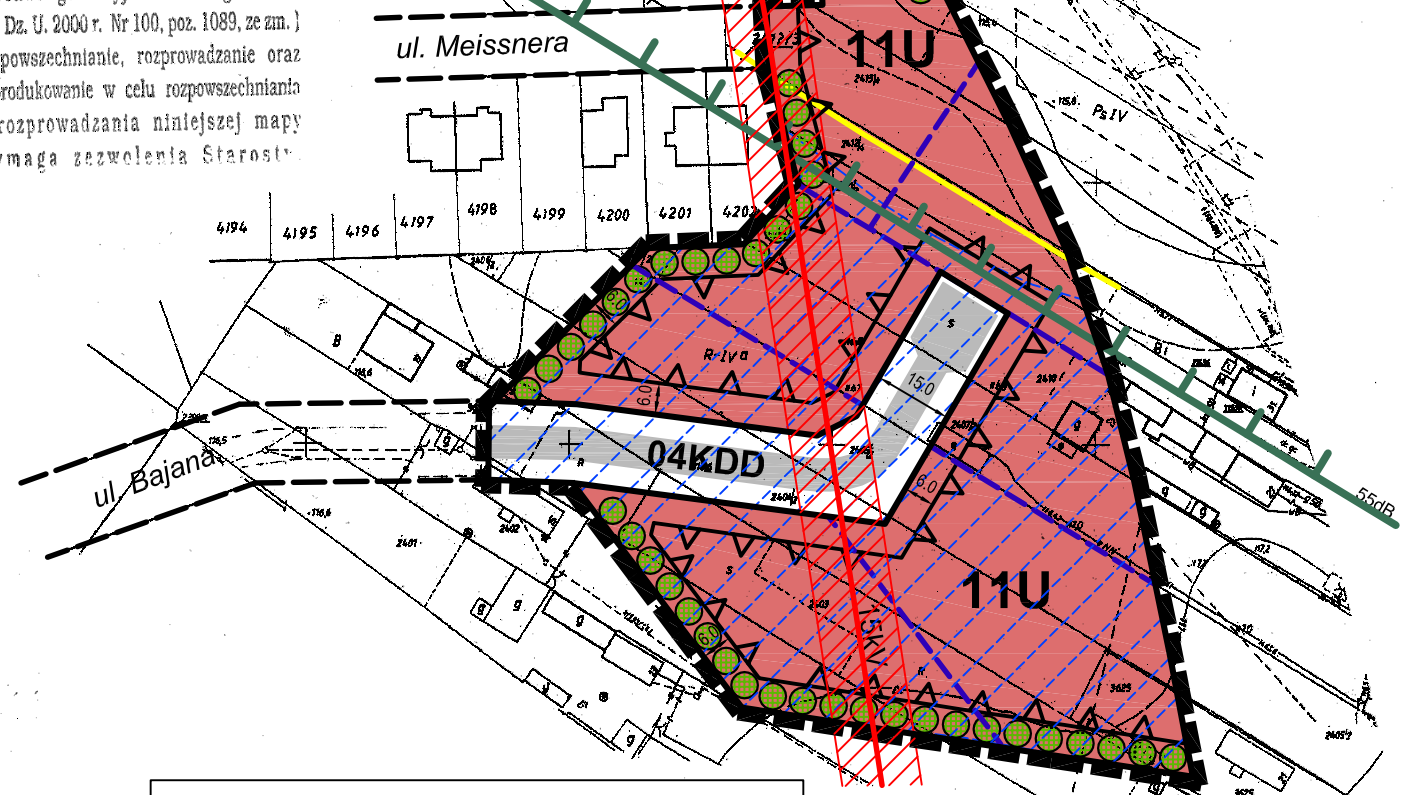

WYRYS ZE STUDIUM UWARUNKOWAŃ I KIERUNKÓW
ZAGOSPODAROWANIA PRZESTRZENNEGO MIASTA DĘBLIN
zatwierdzonego uchwałą Nr XV/78/2003
Rady Miasta Dęblin z dnia 7 lipca 2003 roku

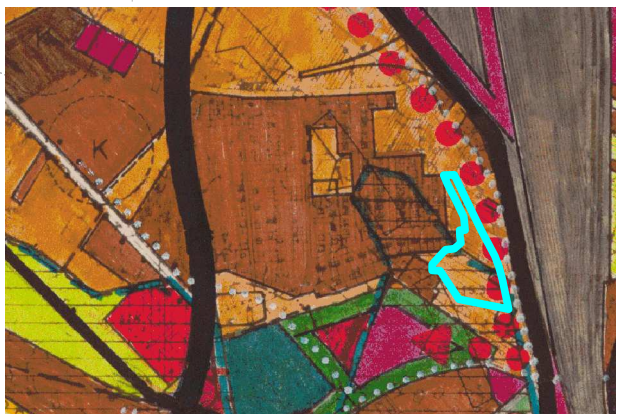

- Granica obszaru objętego miejscowym planem zagospodarowania przestrzennego
- Tereny objęte miejscowymi planami zagospodarowania przestrzennego
- Tereny zagrożone zalewem wody Q 1%
- Ścieżki rowerowe, ciągi piesze
- Obszary przeznaczone do zorganizowanej działalności inwestycyjnej

MAPA DO CELÓW PROJEKTOWYCH woj. lubelskie, powiat rycki, m. Dęblin, obręb 1 - Dęblin skala 1: 1000

Niniejszą mapę wykonano metodą fotomechanicznego pomniejszenia, zaktualizowanej
w obszarze objętym zamówieniem mapy zasadniczej w skali 1:500
(sekcje: 284.341.1741;284.341.1743) w/g stanu na dzień 20 grudnia 2009r
Poziom odniesienia; Kronsztadt 60.

Dęblin 2009 - 12 - 22

wyk.

REG. 430/1074/N/1713-119-7
ks. rob. 108/9458/2009

Temat ZMIANA MIEJSCOWEGO PLANU ZAGOSPODAROWANIA PRZESTRZENNEGO OSIEDLA WIŚLANA-ŻWICA W DĘBLINIE		WYKONAWCA BUDPLAN SP. Z O.O. 04-390 Warszawa ul. Kickiego 26B/10 tel. (22) 870-42-62	
Nazwa rysunku RYSUNEK PLANU		Prezes Zarządu mgr inż. Andrzej Jurkowski	
Zamawiający URZĄD MIASTA DĘBLIN		Skala 1:1000	
Główny projektant: mgr inż. Anna Berek członek OIU w Warszawie - WA-355		Data listopad 2010	
Zagospodarowanie przestrzenne: mgr inż. arch. Anna Oltrowska-Matusiak członek OIU w Warszawie - WA-355		Załącznik nr 3	
Środowisko przyrodnicze: mgr inż. Magdalena Janiewicz			
Współpraca: mgr Maciej Kłos			