




ZMIANA MIEJSCOWEGO PLANU ZAGOSPODAROWANIA PRZESTRZENNEGO OSIEDLA WIŚLANA-ŻWICA W DĘBLINIE RYSUNEK PLANU

0 10 50 100

SKALA 1:1000

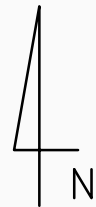

OBOWIĄZUJĄCE USTALENIA PLANU

OZNACZENIA LINIOWE

- Granica obszaru objętego planem
- Linia rozgraniczająca tereny o różnym przeznaczeniu lub różnych zasadach zagospodarowania
- Nieprzekraczalna linia zabudowy

PRZEZNACZENIE TERENÓW


- UMN Tereny zabudowy usługowej, zabudowy mieszkaniowej jednorodzinnej
- KDD Tereny drogi dojazdowej

ELEMENTY INFORMACYJNE PLANU

POZOSTAŁE OZNACZENIA



- Granica obszaru oddziaływania hałasu lotniczego
- Drogi poza granicą obszaru objętego planem
- Jezdnie
- Wydzielone miejsca postojowe

WYRYS ZE STUDIUM UWARUNKOWAŃ I KIERUNKÓW
ZAGOSPODAROWANIA PRZESTRZENNEGO MIASTA DĘBLIN
zatwierdzonego uchwałą Nr XV/78/2003
Rady Miasta Dęblin z dnia 7 lipca 2003 roku

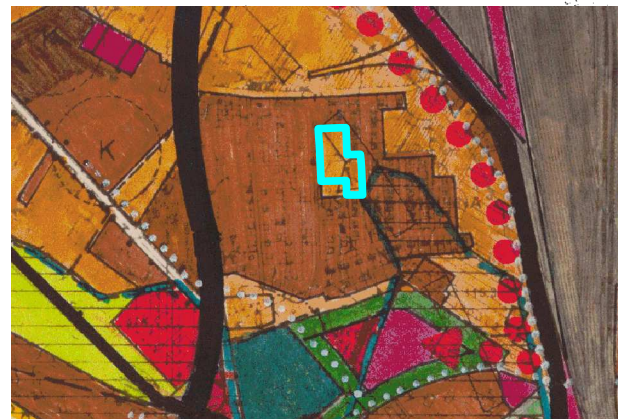

- Granica obszaru objętego miejscowym planem zagospodarowania przestrzennego
- Tereny objęte miejscowymi planami zagospodarowania przestrzennego

Zgodnie z art.18 ustawy z dnia 17.05.1989 r.
- Prawo geodezyjne i kartograficzne
(tj. Dz. U. 2000 A. Nr 100, poz. 1089, ze zm.)
rozpoznawanie, rozprowadzanie oraz
reprodukcja, w celu rozpowszechniania
i rozprowadzania niniejszej mapy
wymaga zezwolenia Starosty

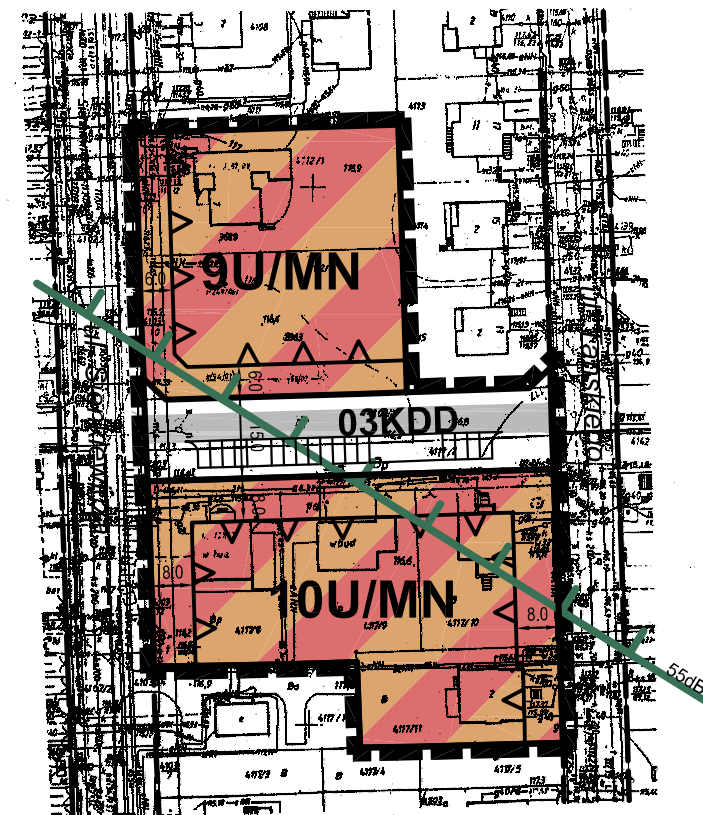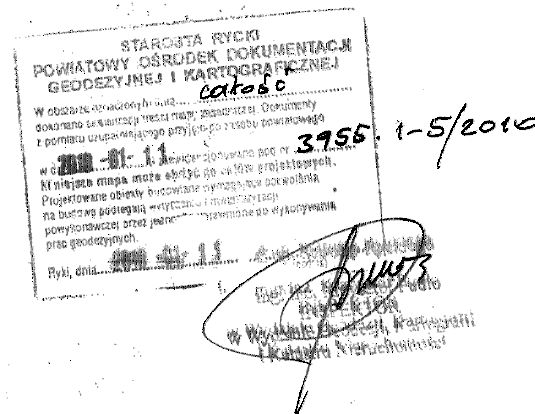

MAPA DO CELÓW PROJEKTOWYCH woj. lubelskie, powiat rycki, m. Dęblin, obręb 1 - Dęblin skala 1: 1000

Niniejszą mapę wykonano metodą fotomechanicznego pomniejszenia, zaktualizowanej
w obszarze objętym zamówieniem mapy zasadniczej w skali 1:500
(sekcje: 284.341.1714; 284.341.1732) wg stanu na dzień 20 grudnia 2009r
Poziom odniesienia: Kronsztadt 60.

Dęblin 2009 - 12 - 22

wyk.

ks. rob. 107/9458 / 2009

Temat ZMIANA MIEJSCOWEGO PLANU ZAGOSPODAROWANIA PRZESTRZENNEGO OSIEDLA WIŚLANA-ŻWICA W DĘBLINIE		WYKONAWCA BUDPLAN SP. Z O.O. 04-390 Warszawa ul. Kickiego 26B/10 tel. (22) 870-42-62
Nazwa rysunku RYSUNEK PLANU		
Zamawiający URZĄD MIASTA DĘBLIN		Prezes Zarządu mgr inż. Andrzej Jurkowski
Główny projektant: mgr inż. Anna Beres członek OIU w Warszawie - WA-355		Skala 1:1000
mgr inż. arch. Anna Olbromska-Hłuskiak członek OIU w Warszawie - WA-355		Data listopad 2010
Zagospodarowanie przestrzenne: mgr inż. Ewelina Skrzyńska		
Środowisko przyrodnicze: mgr inż. Magdalena Janikiewicz		
Współpraca: mgr Małgorzata Kos		Załącznik nr 2