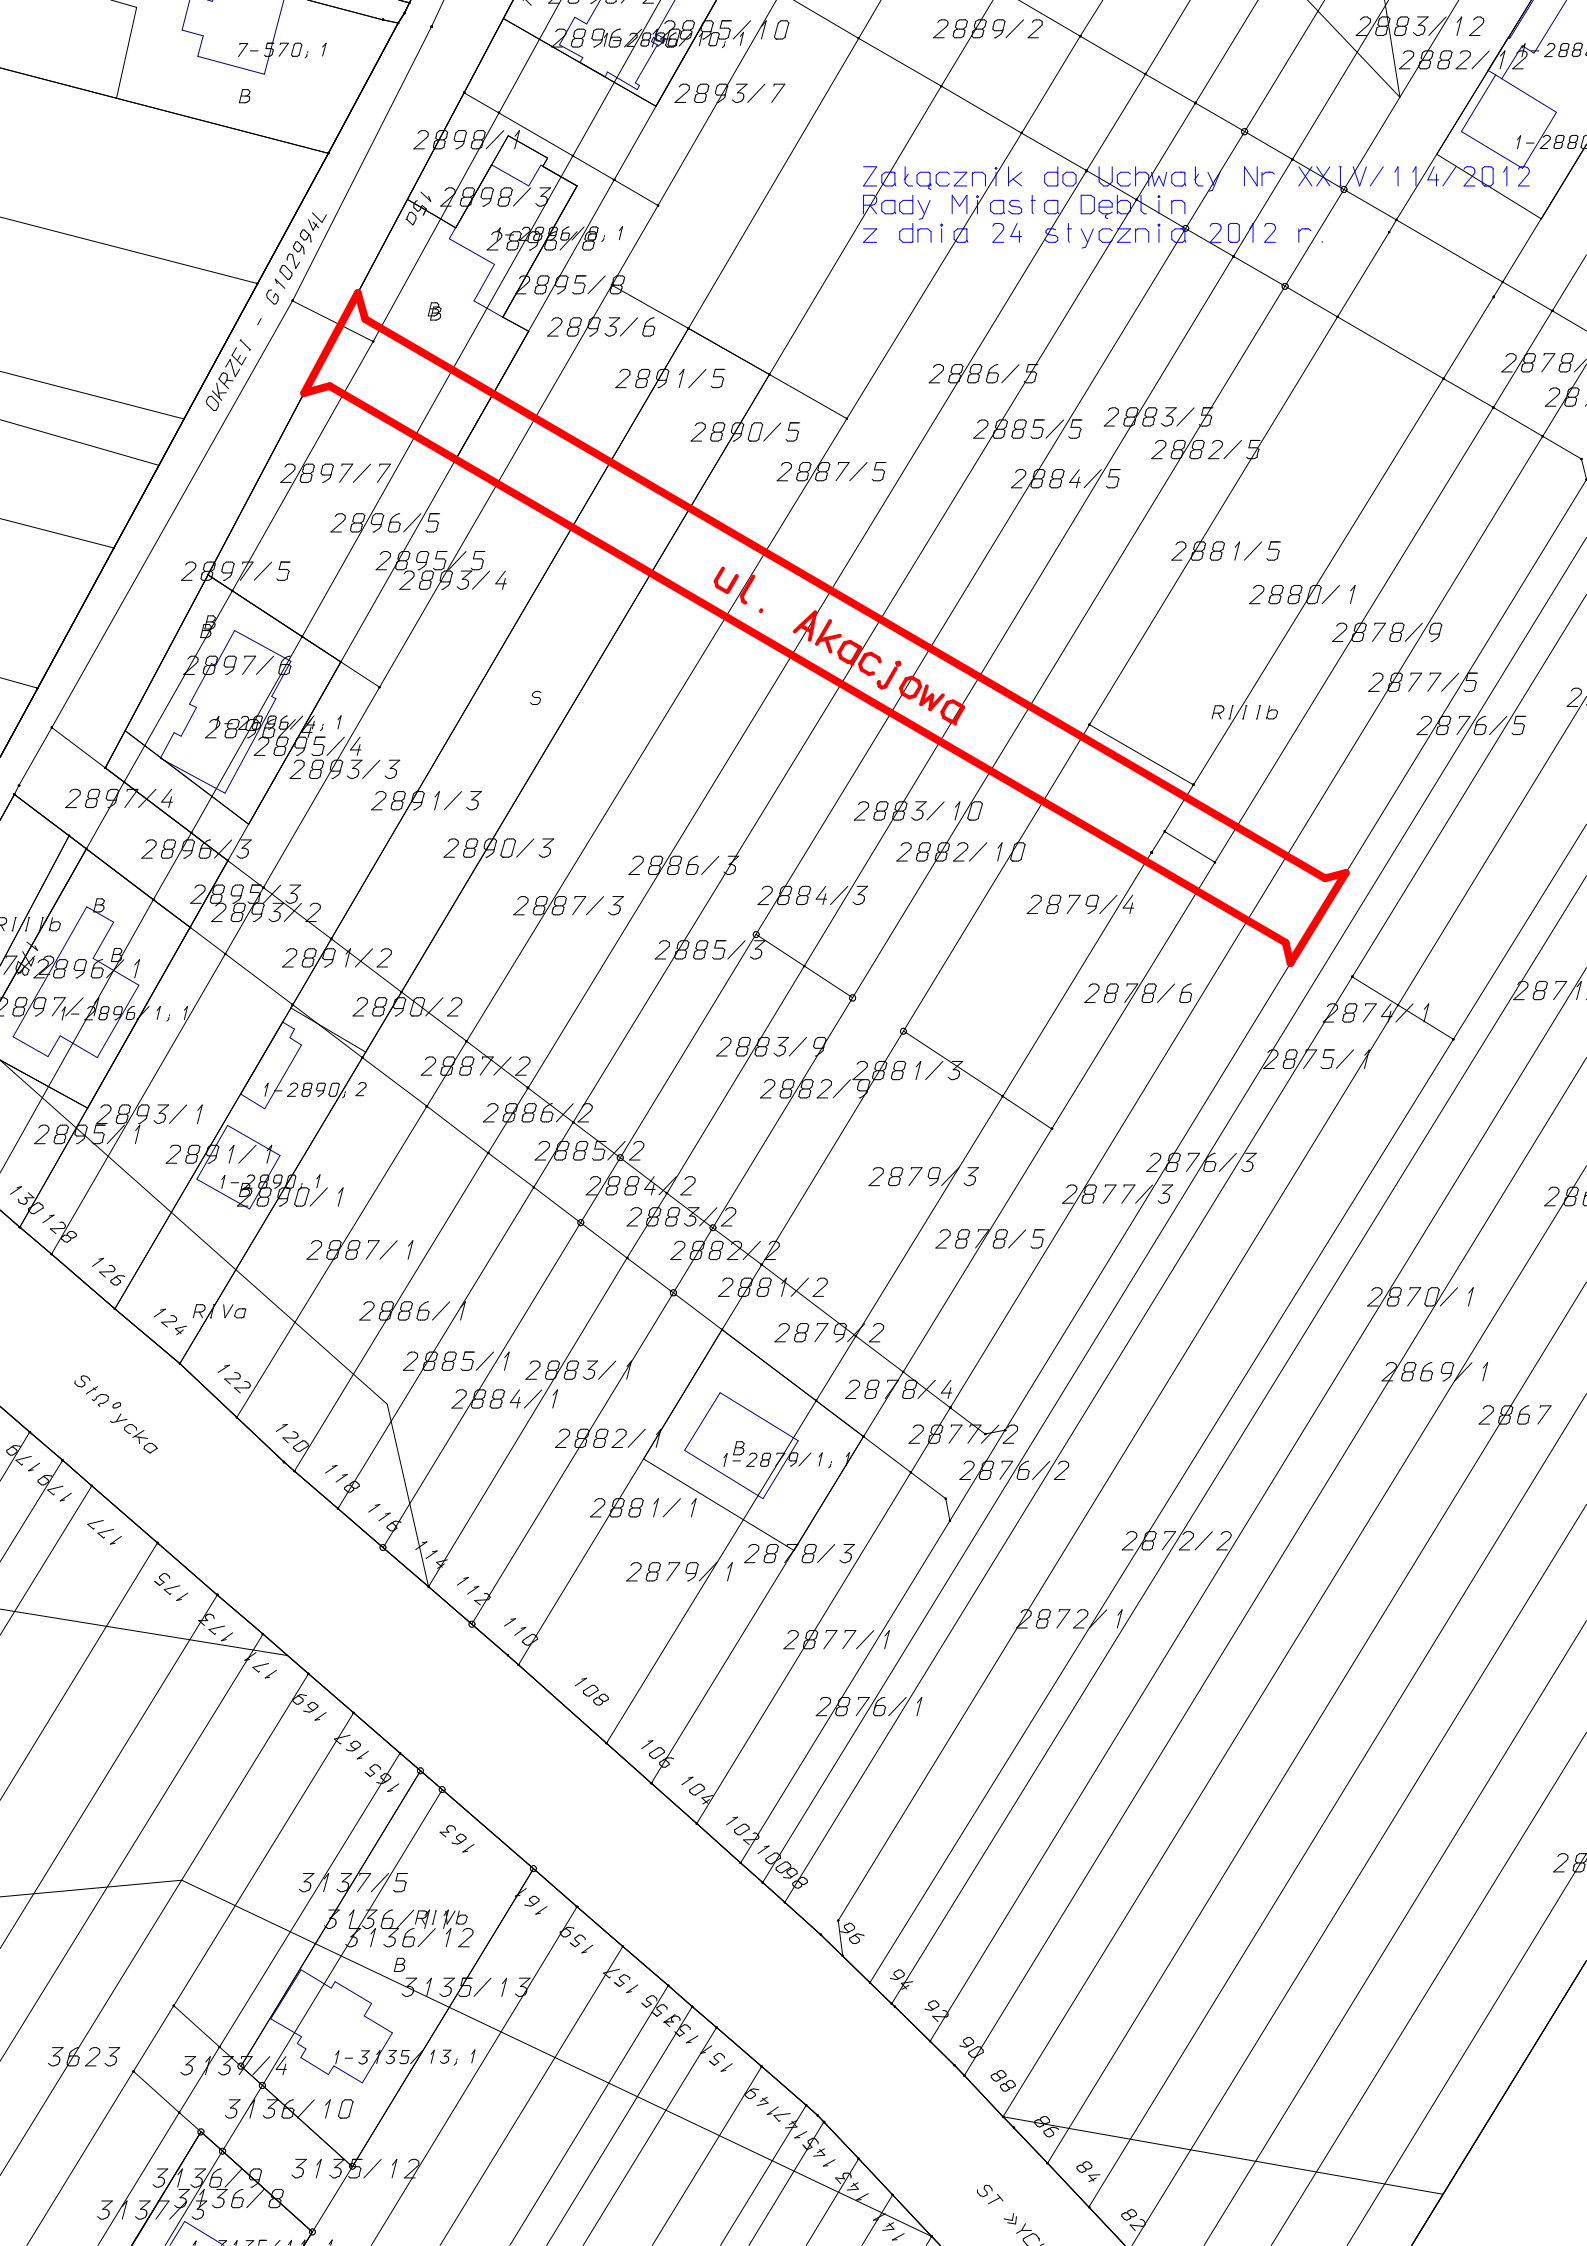
Załącznik do Uchwały Nr XXIV/114/2012
Rady Miasta Dęblin
z dnia 24 stycznia 2012 r.
ul. Akacjowa
OKRZEI - G102994L
Sinopycka