

**UCHWAŁA Nr LXVII/354/2018**  
**Rady Miasta Dęblin**  
**z dnia 6 września 2018 r.**

**w sprawie wyrażenia zgody na zawarcie umów dzierżawy działek położonych w Dęblinie**

Na podstawie art. 18 ust. 2 pkt 9 lit. „a” ustawy z dnia 8 marca 1990 r. o samorządzie gminnym (t.j.: Dz. U. z 2018 r., poz. 994 ze zm.) art. 13 ust. 1 ustawy z dnia 21 sierpnia 1997 r. o gospodarce nieruchomościami (t.j.: Dz. U. z 2018 r., poz. 121 ze zm.) Rada Miasta Dęblin uchwala, co następuje:

§ 1

Wyraża się zgodę na zawarcie kolejnej umowy dzierżawy na okres 1 roku działki oznaczonej nr 4264 położonej w Dęblinie (obręb 0001-Dęblin) przy ulicy Podwale. Powierzchnia przeznaczona do dzierżawy wynosi 0,0496 ha – zgodnie z załącznikiem graficznym nr 1.

§ 2

Wyraża się zgodę na zawarcie kolejnej umowy dzierżawy na okres 3 lat części działki oznaczonej nr 765/1 położonej w Dęblinie (obręb 0001-Dęblin) przy ulicy Niepodległości. Powierzchnia przeznaczona do dzierżawy wynosi 0,0018 ha – zgodnie z załącznikiem graficznym nr 2.

§ 3

Wyraża się zgodę na zawarcie kolejnej umowy dzierżawy na okres 3 lat części działki oznaczonej nr 4057/5 położonej w Dęblinie (obręb 0001-Dęblin) przy ulicy 15 Pułku Piechoty „Wilków”. Powierzchnia przeznaczona do dzierżawy wynosi 0,0012 ha – zgodnie z załącznikiem graficznym nr 3.

§ 4

Wyraża się zgodę na zawarcie kolejnej umowy dzierżawy na okres 3 lat części działki oznaczonej nr 4273 położonej w Dęblinie (obręb 0001-Dęblin) przy ulicy Podwale. Powierzchnia przeznaczona do dzierżawy wynosi 0,1200 ha – zgodnie z załącznikiem graficznym nr 4.

§ 5

Wyraża się zgodę na zawarcie kolejnej umowy dzierżawy na okres 3 lat części działki oznaczonej nr 2810 położonej w Dęblinie (obręb 0001-Dęblin) przy ulicy Słonecznej. Powierzchnia przeznaczona do dzierżawy wynosi 0,0176 ha – zgodnie z załącznikiem graficznym nr 5.

§ 6

Wykonanie uchwały powierza się Burmistrzowi Miasta Dęblin.


§ 7

Uchwała wchodzi w życie z dniem podjęcia.

PRZEWODNICZĄCY RADY

Waldemar Chochowski


Załącznik nr 1 do uchwały Nr LXVII/354/2018  
Rady Miasta Dęblin z dnia 6 września 2018 r.

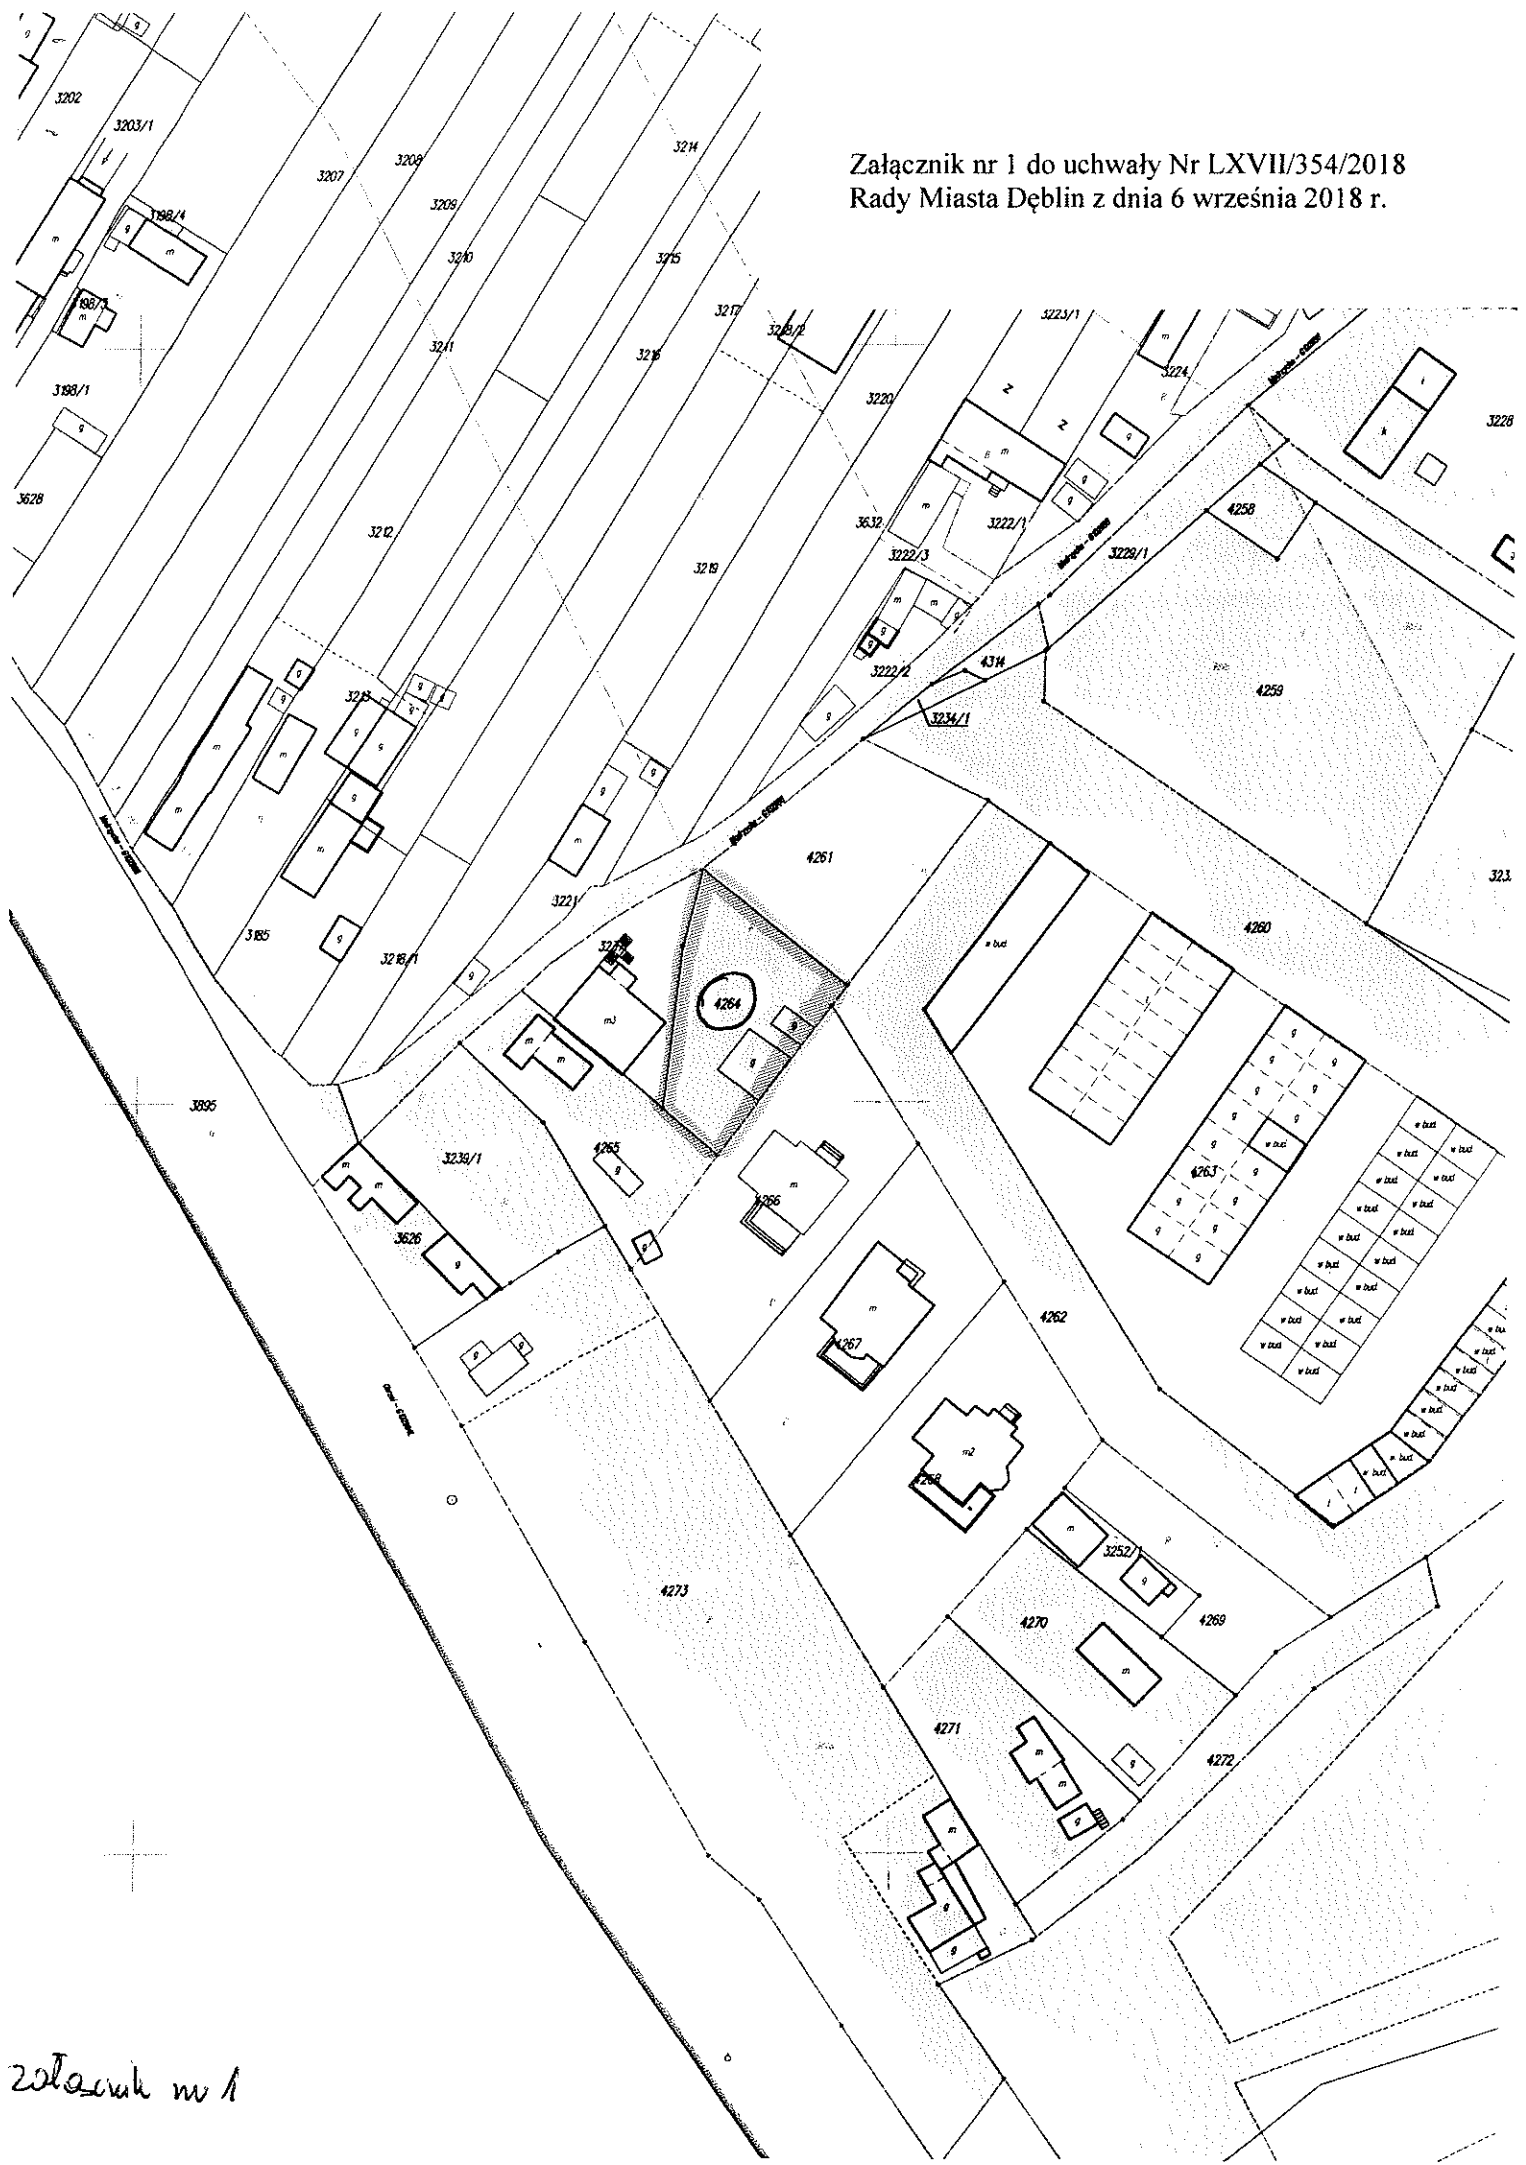

Załącznik nr 1




Załącznik nr 3 do uchwały Nr LXVII/354/2018  
Rady Miasta Dęblin z dnia 6 września 2018 r.

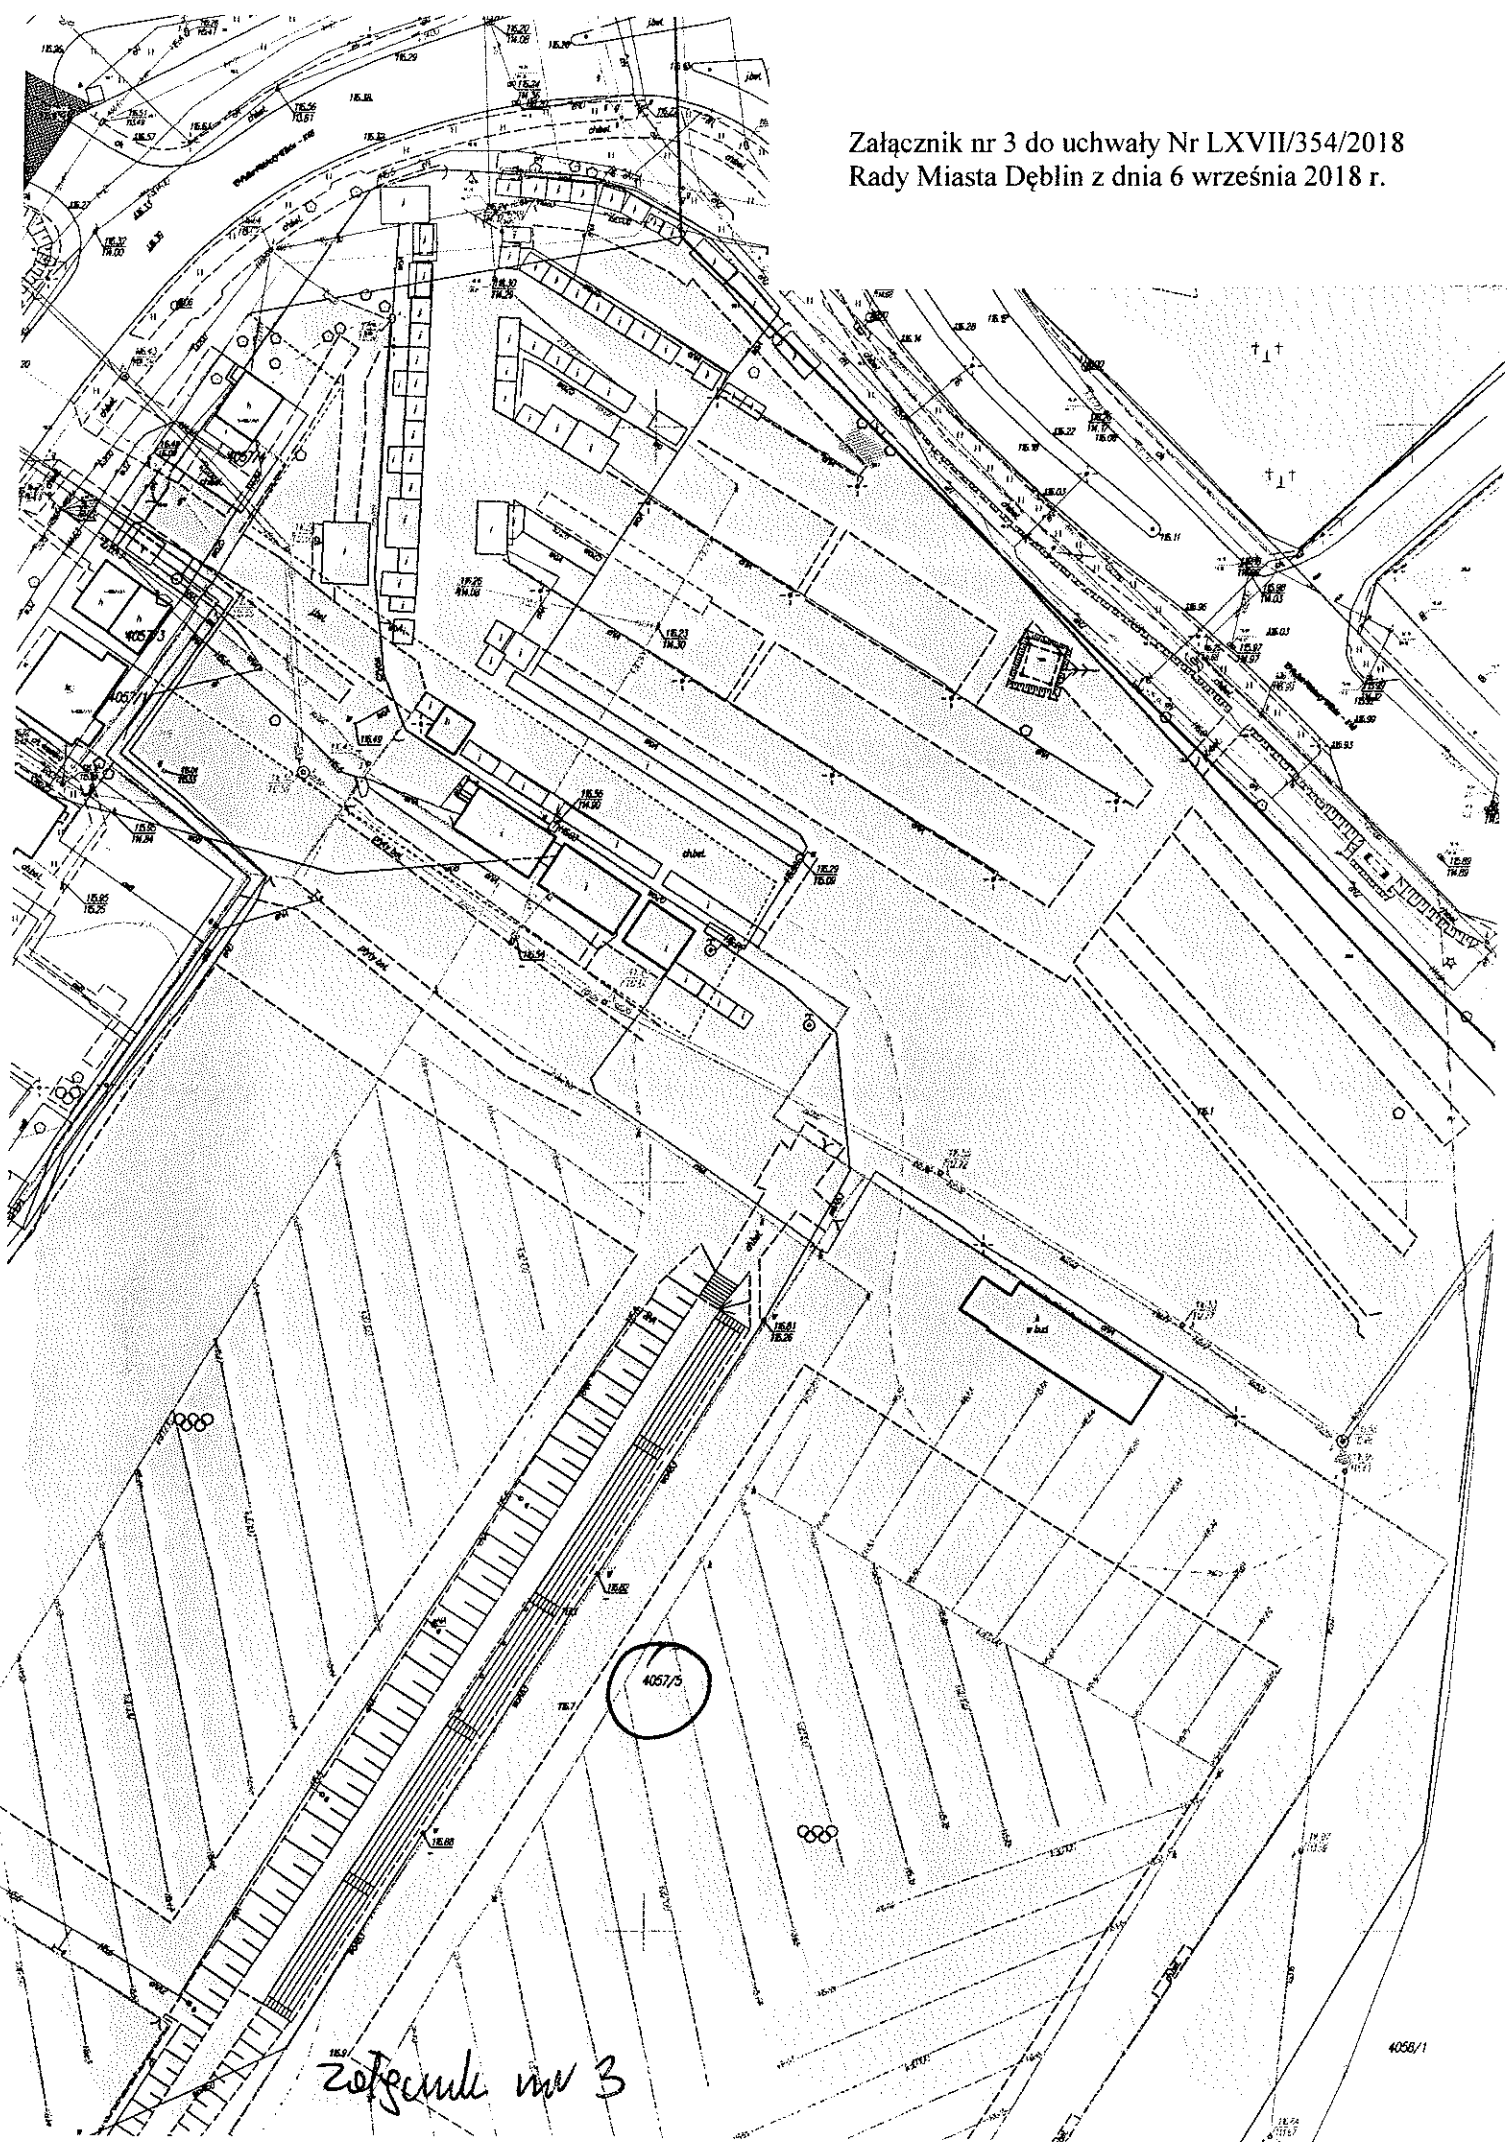

*Załącznik nr 3*

4058/1

Załącznik nr 4 do uchwały Nr LXVII/354/2018  
Rady Miasta Dęblin z dnia 6 września 2018 r.

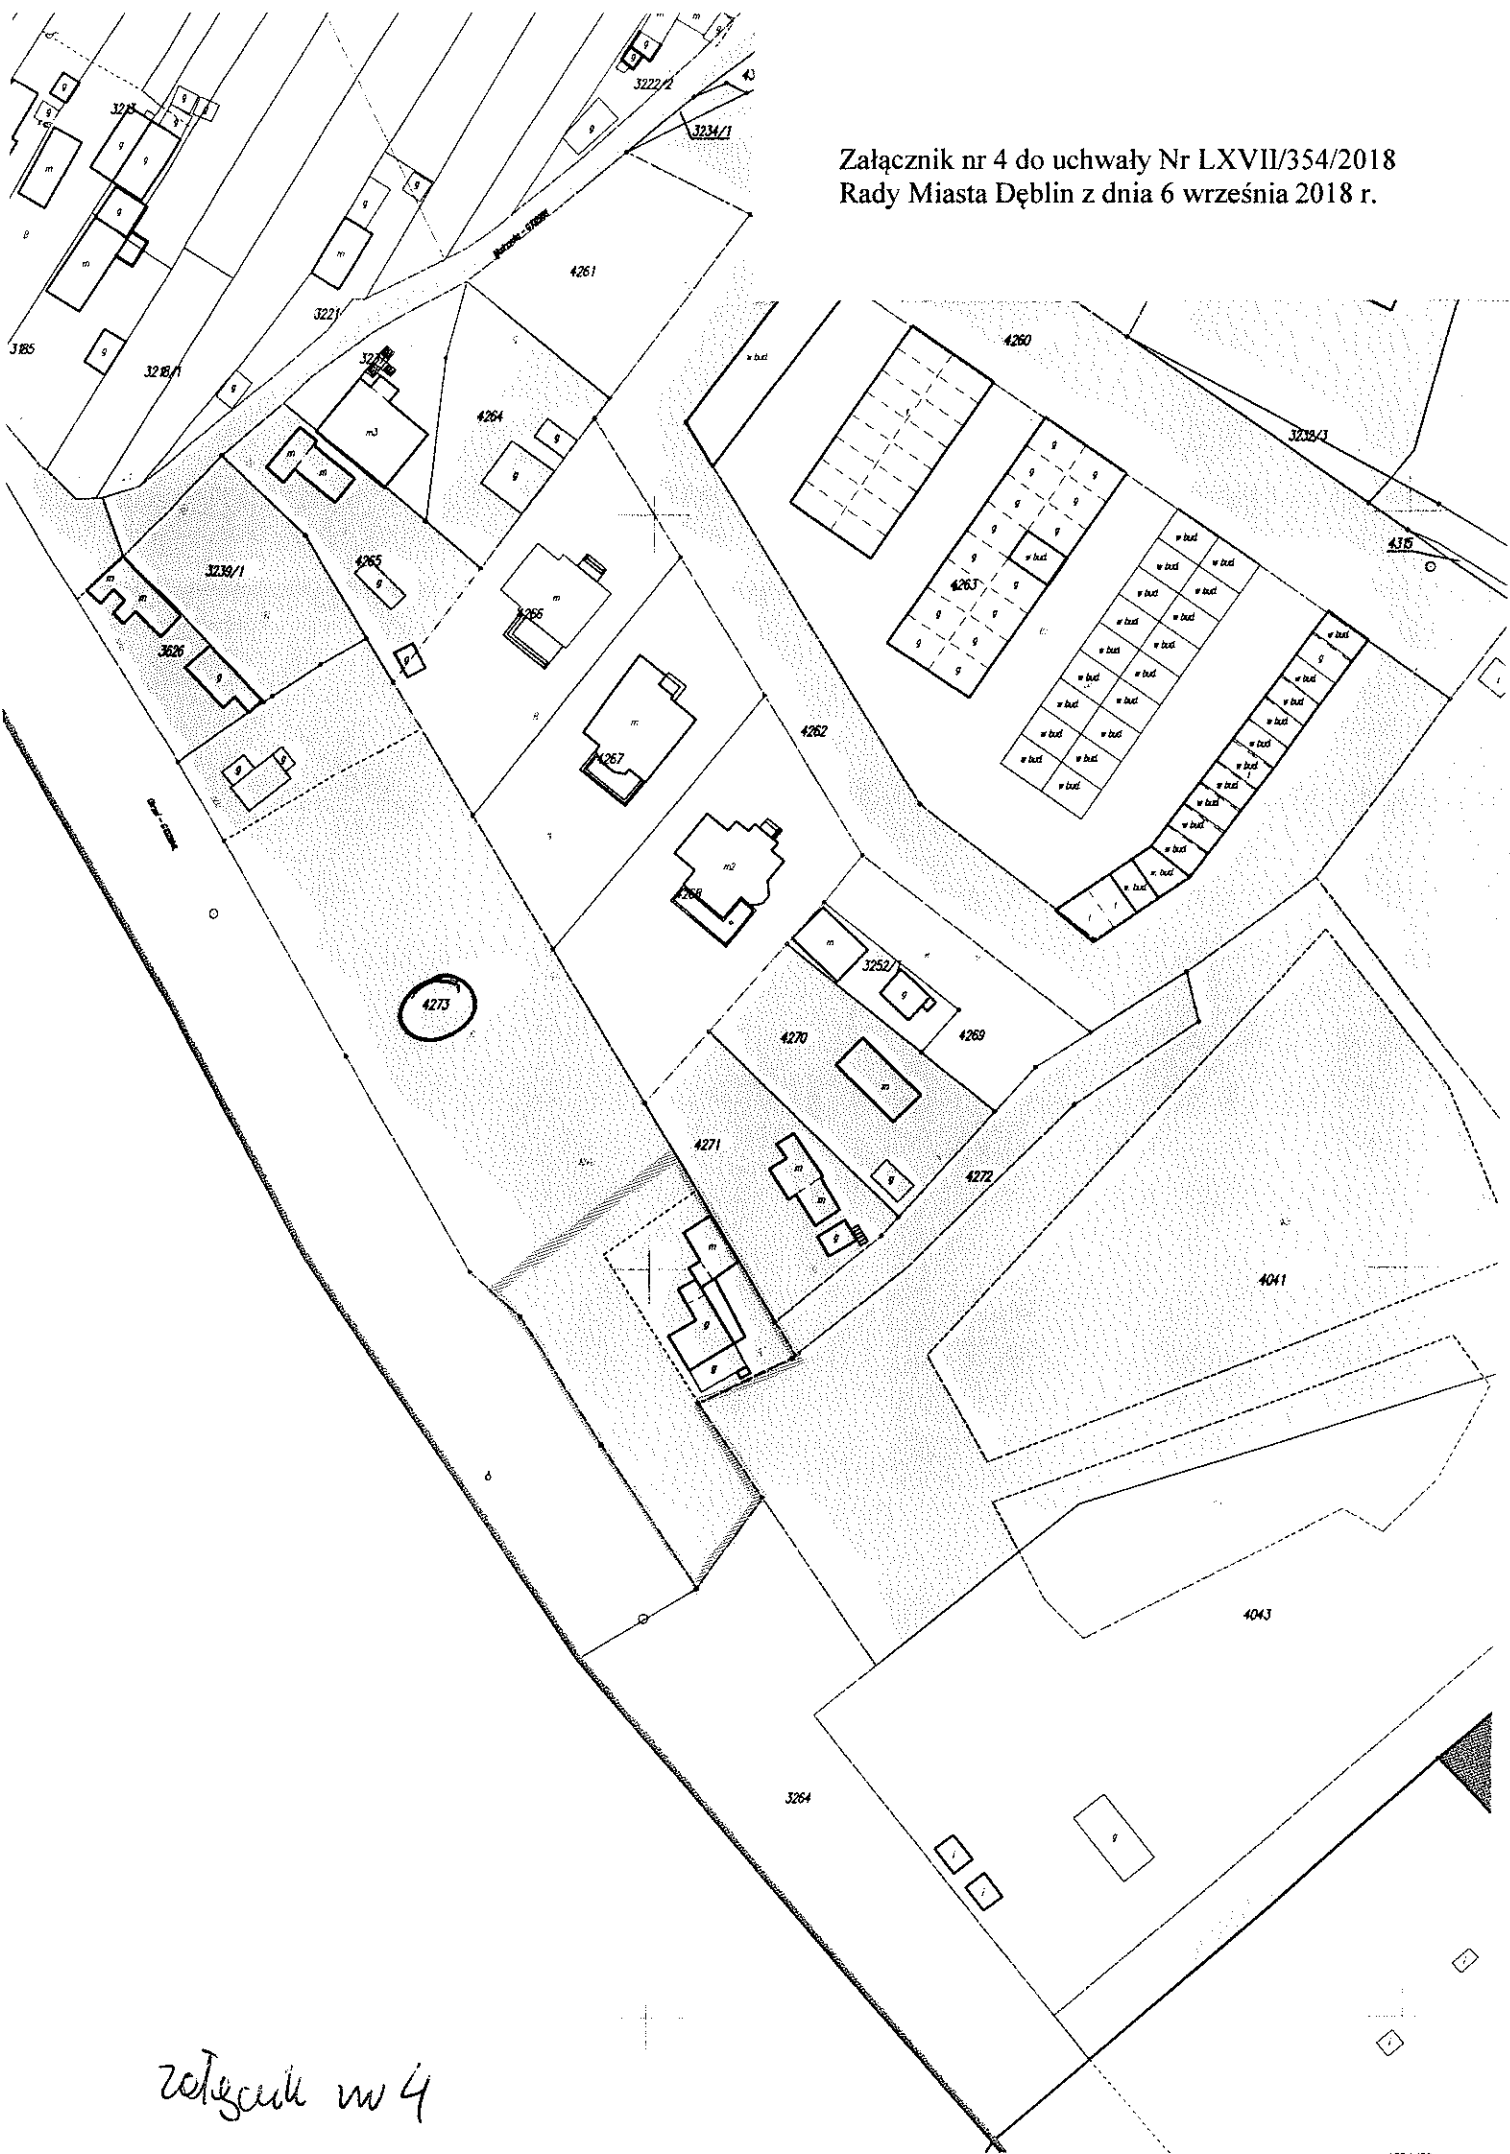

załącznik nr 4

Załącznik nr 5 do uchwały Nr LXVII/354/2018  
Rady Miasta Dęblin z dnia 6 września 2018 r.

