



MIEJSCOWY PLAN ZAGOSPODAROWANIA PRZESTRZENNEGO OBSZARU "KURNOTKA"

ZAŁĄCZNIK RYSUNKOWY NR 1 W SKALI 1:1000
DO UCHWAŁY NR XLV/273/2009
RADY MIASTA DĘBLIN
Z DNIA 26 MAJA 2009 ROKU

0 10 20 30 50 100m



WYRYS ZE STUDIUM UWARUNKOWAŃ I KIERUNKÓW ZAGOSPODAROWANIA PRZESTRZENNEGO



LEGENDA

I. OZNACZENIA OGÓLNE


- GRANICZNA MIASTA
- STREFA OCHRONY WIELKOPŁASKIENI
- TERENY OCHRONY WIELKOPŁASKIENI
- TERENY OCHRONY WIELKOPŁASKIENI
- TERENY OCHRONY WIELKOPŁASKIENI
- TERENY OCHRONY WIELKOPŁASKIENI

II. OZNACZENIA DROGOWE

- STACJA TRANSFORMATOROWA
- TERENY ZABUDOWY MIESZKANIOWEJ JEDNORODZINNEJ
- TERENY ZABUDOWY MIESZKANIOWEJ JEDNORODZINNEJ I USŁUG NIECIĄŻLIWYCH
- TERENY USŁUG SPORTU I REKREACJI
- TERENY USŁUG TURYSTYKI I ZIELIENI URZĄDZONEJ
- TERENY ZIELIENI NIEURZĄDZONEJ
- TERENY DRÓG PUBLICZNYCH KLASY ZBIORCZEJ
- TERENY DRÓG PUBLICZNYCH KLASY LOKALNEJ
- TERENY DRÓG PUBLICZNYCH KLASY DOJAZDOWEJ

III. OZNACZENIA WYKONAWCZE

- PROPOZYCJA PODZIAŁU NA DZIAŁKI BUDOWLANE
- PROPOZYCJA DROGI POZA OBSZAREM OPRACOWANIA

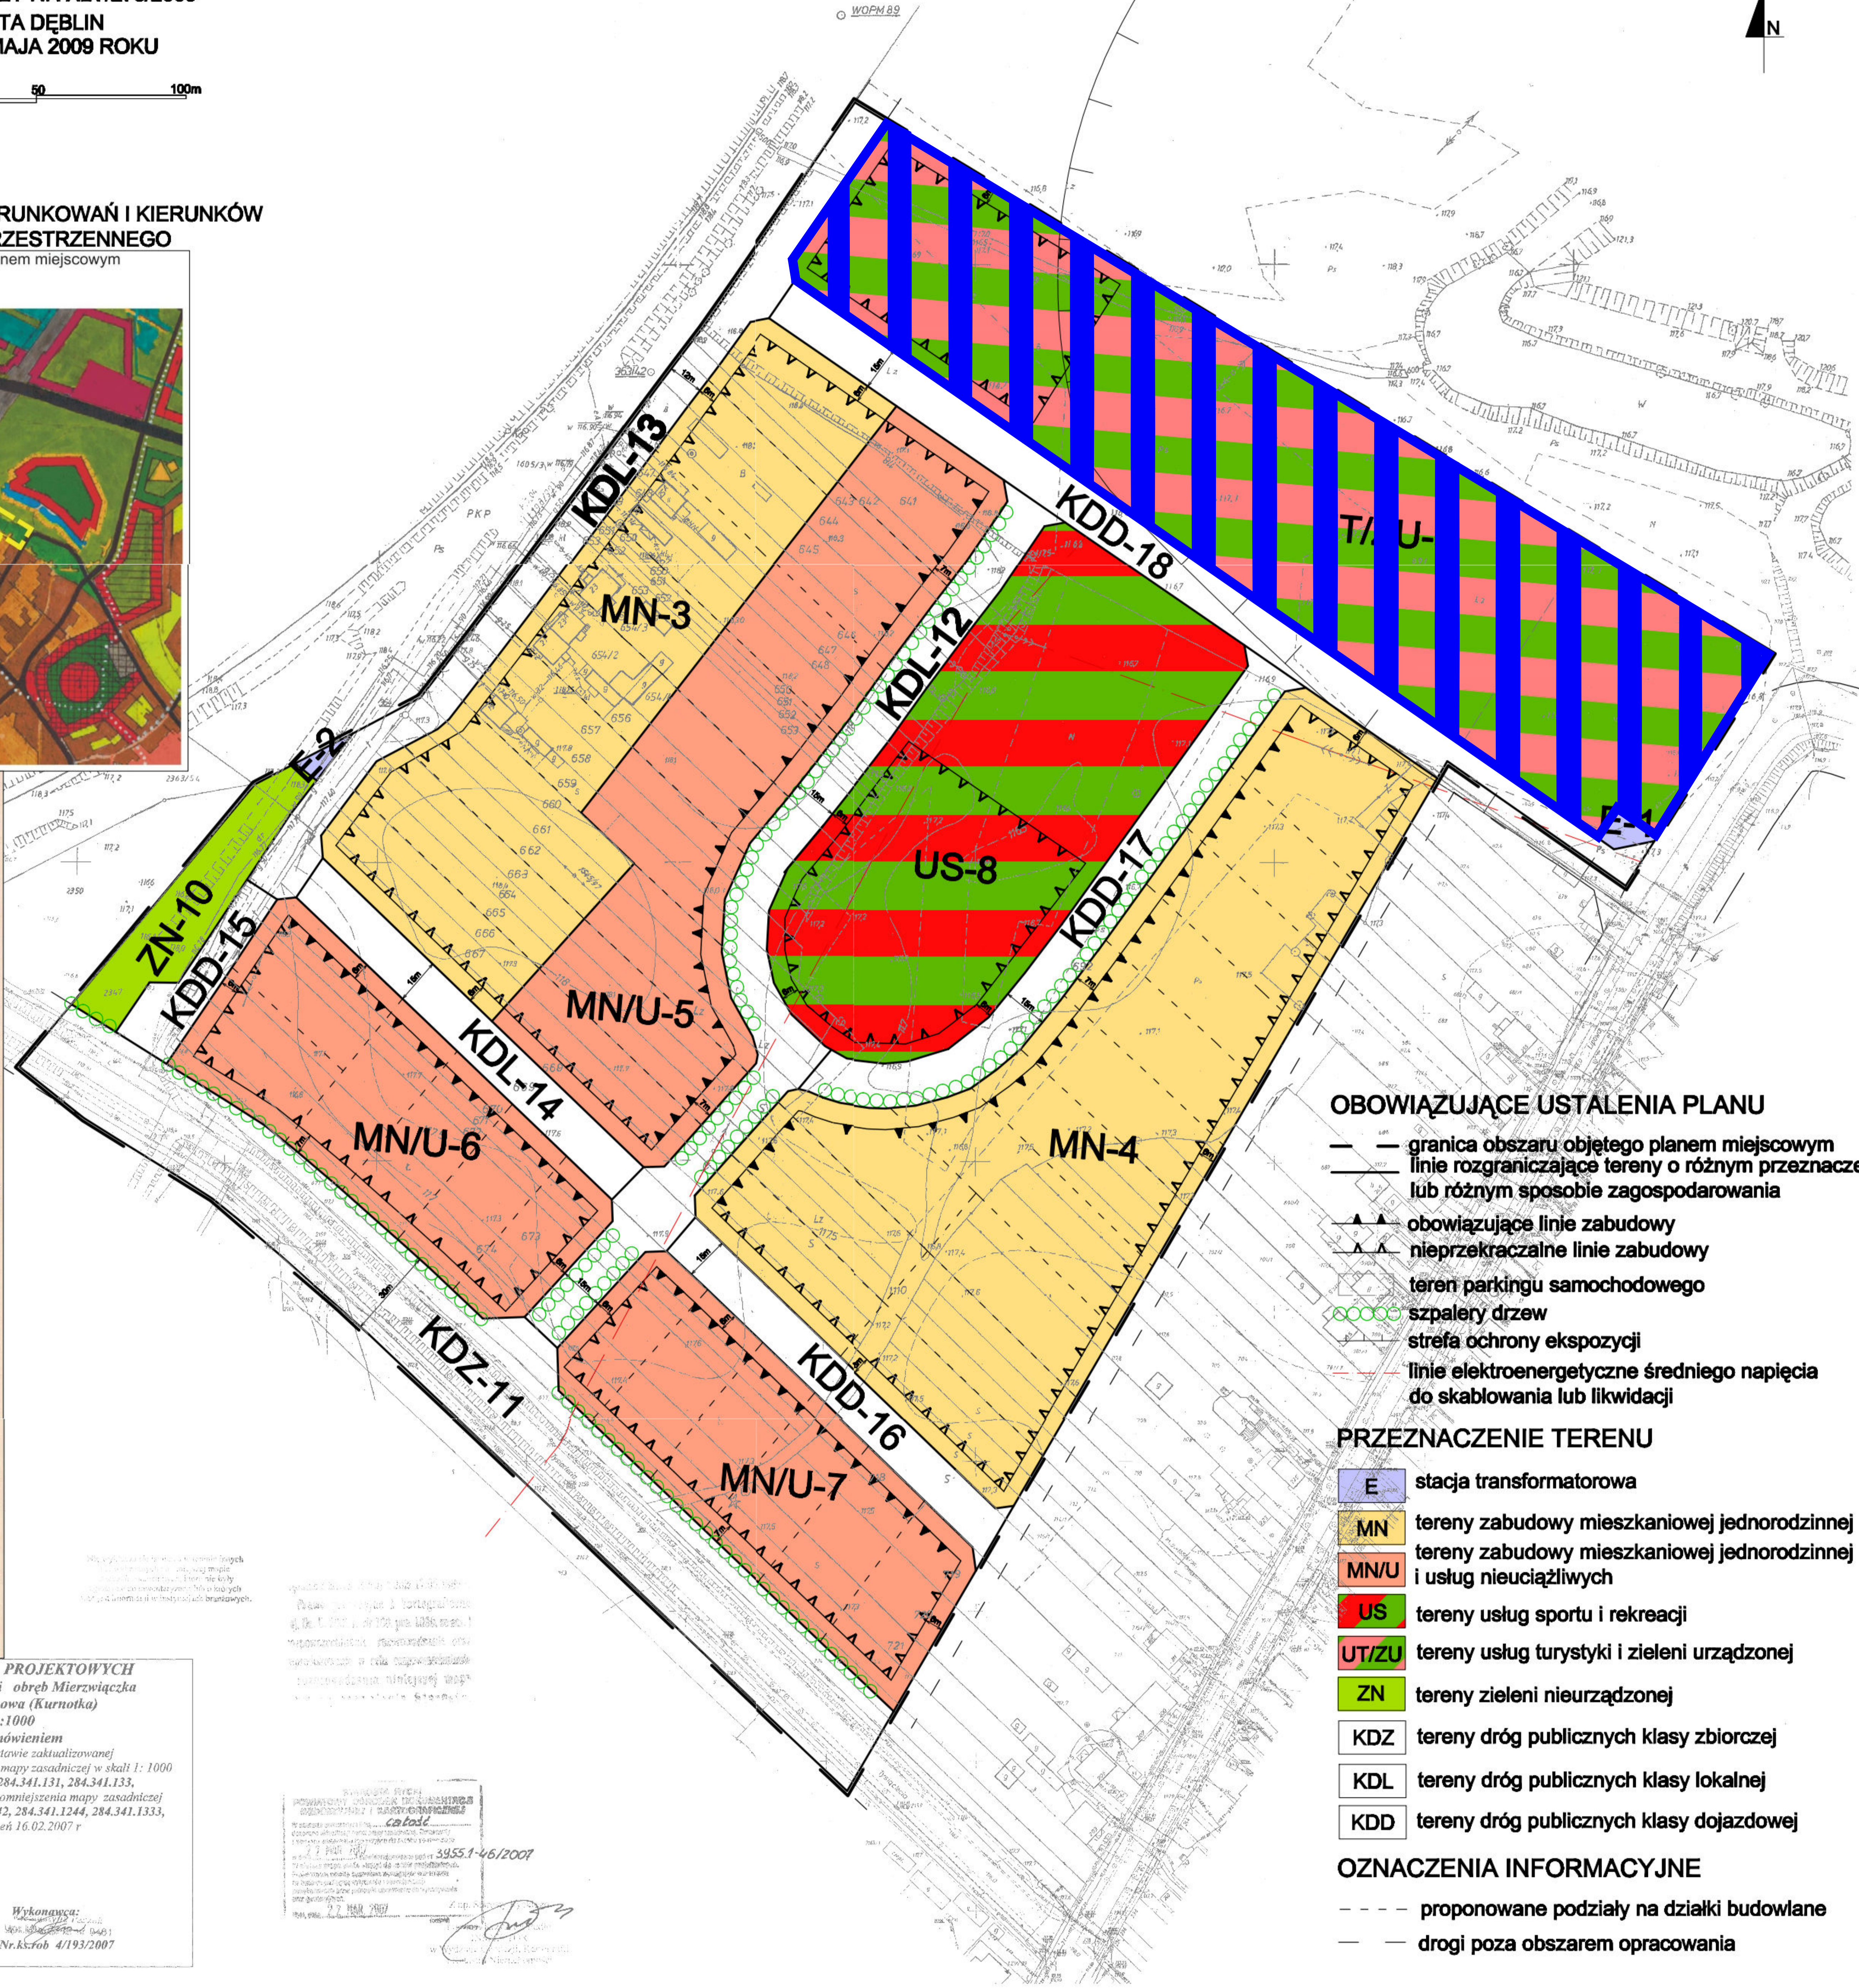

OBOWIĄZUJĄCE USTALENIA PLANU

- granicza obszaru objętego planem miejscowym
- linie rozgraniczające tereny o różnym przeznaczeniu lub różnym sposobie zagospodarowania
- obowiązujące linie zabudowy
- nieprzekraczalne linie zabudowy
- teren parkingu samochodowego
- szpalery drzew
- strefa ochrony ekspozycji
- linie elektroenergetyczne średniego napięcia do składowania lub likwidacji

PRZEZNACZENIE TERENU

- E** stacja transformatorowa
- MN** tereny zabudowy mieszkaniowej jednorodzinnej
- MN/U** tereny zabudowy mieszkaniowej jednorodzinnej i usług nieuciążliwych
- US** tereny usług sportu i rekreacji
- UT/ZU** tereny usług turystyki i zieleni urządzonej
- ZN** tereny zieleni nieurządzonej
- KDZ** tereny dróg publicznych klasy zbiorczej
- KDL** tereny dróg publicznych klasy lokalnej
- KDD** tereny dróg publicznych klasy dojazdowej

OZNACZENIA INFORMACYJNE

- proponowane podziały na działki budowlane
- drogi poza obszarem opracowania


MAPA DO CELÓW PROJEKTOWYCH
woj. lubelskie pow. rycki obszar Mierzwicza
m. Dęblin - ul. Lipowa (Kurnotka)
Skala 1:1000

dotyczy terenu objętego zamówieniem
Niniejszą mapę wykonano na podstawie zaktualizowanej
w obszarze objętym zamówieniem mapy zasadniczej w skali 1:1000
sekcja 284.341.122, 284.341.124, 284.341.131, 284.341.133,
oraz metodą fotomechanicznego pomniejszenia mapy zasadniczej
w skali 1:500 sekcja 284.341.1242, 284.341.1244, 284.341.1333,
284.341.1331 według stanu na dzień 16.02.2007 r.

Postać odbiorcy: Krowczak 60

Wydany: 26.02.2007r.
Nr. Ks.rob. 4/193/2007

UWAGA:

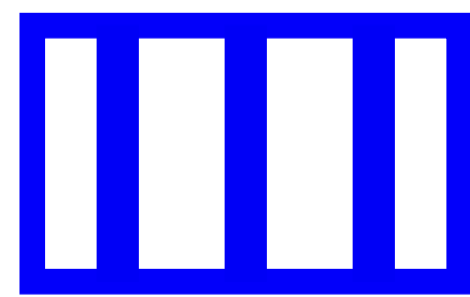

obszar planu uchylony Rozstrzygnięciem Wojewody Lubelskiego NK.II.0911/297/09 z dnia 2 lipca 2009 r., (Dz. Urz. Woj. Lubelskiego Nr 102, poz. 2324 z 27 sierpnia 2009 r.)