DĘBLIN - WIŚLANA - ŻWICA

MIEJSCOWY PLAN ZAGOSPODAROWANIA PRZESTRZENNEGO 1:1000

RYSUNEK PLANU

ZAŁĄCZNIK NR 1
DO UCHWAŁY NR LIV/368/2002 RADY MIEJSKIEJ
W DĘBLINIE Z DNIA 5 MARCA 2002R.

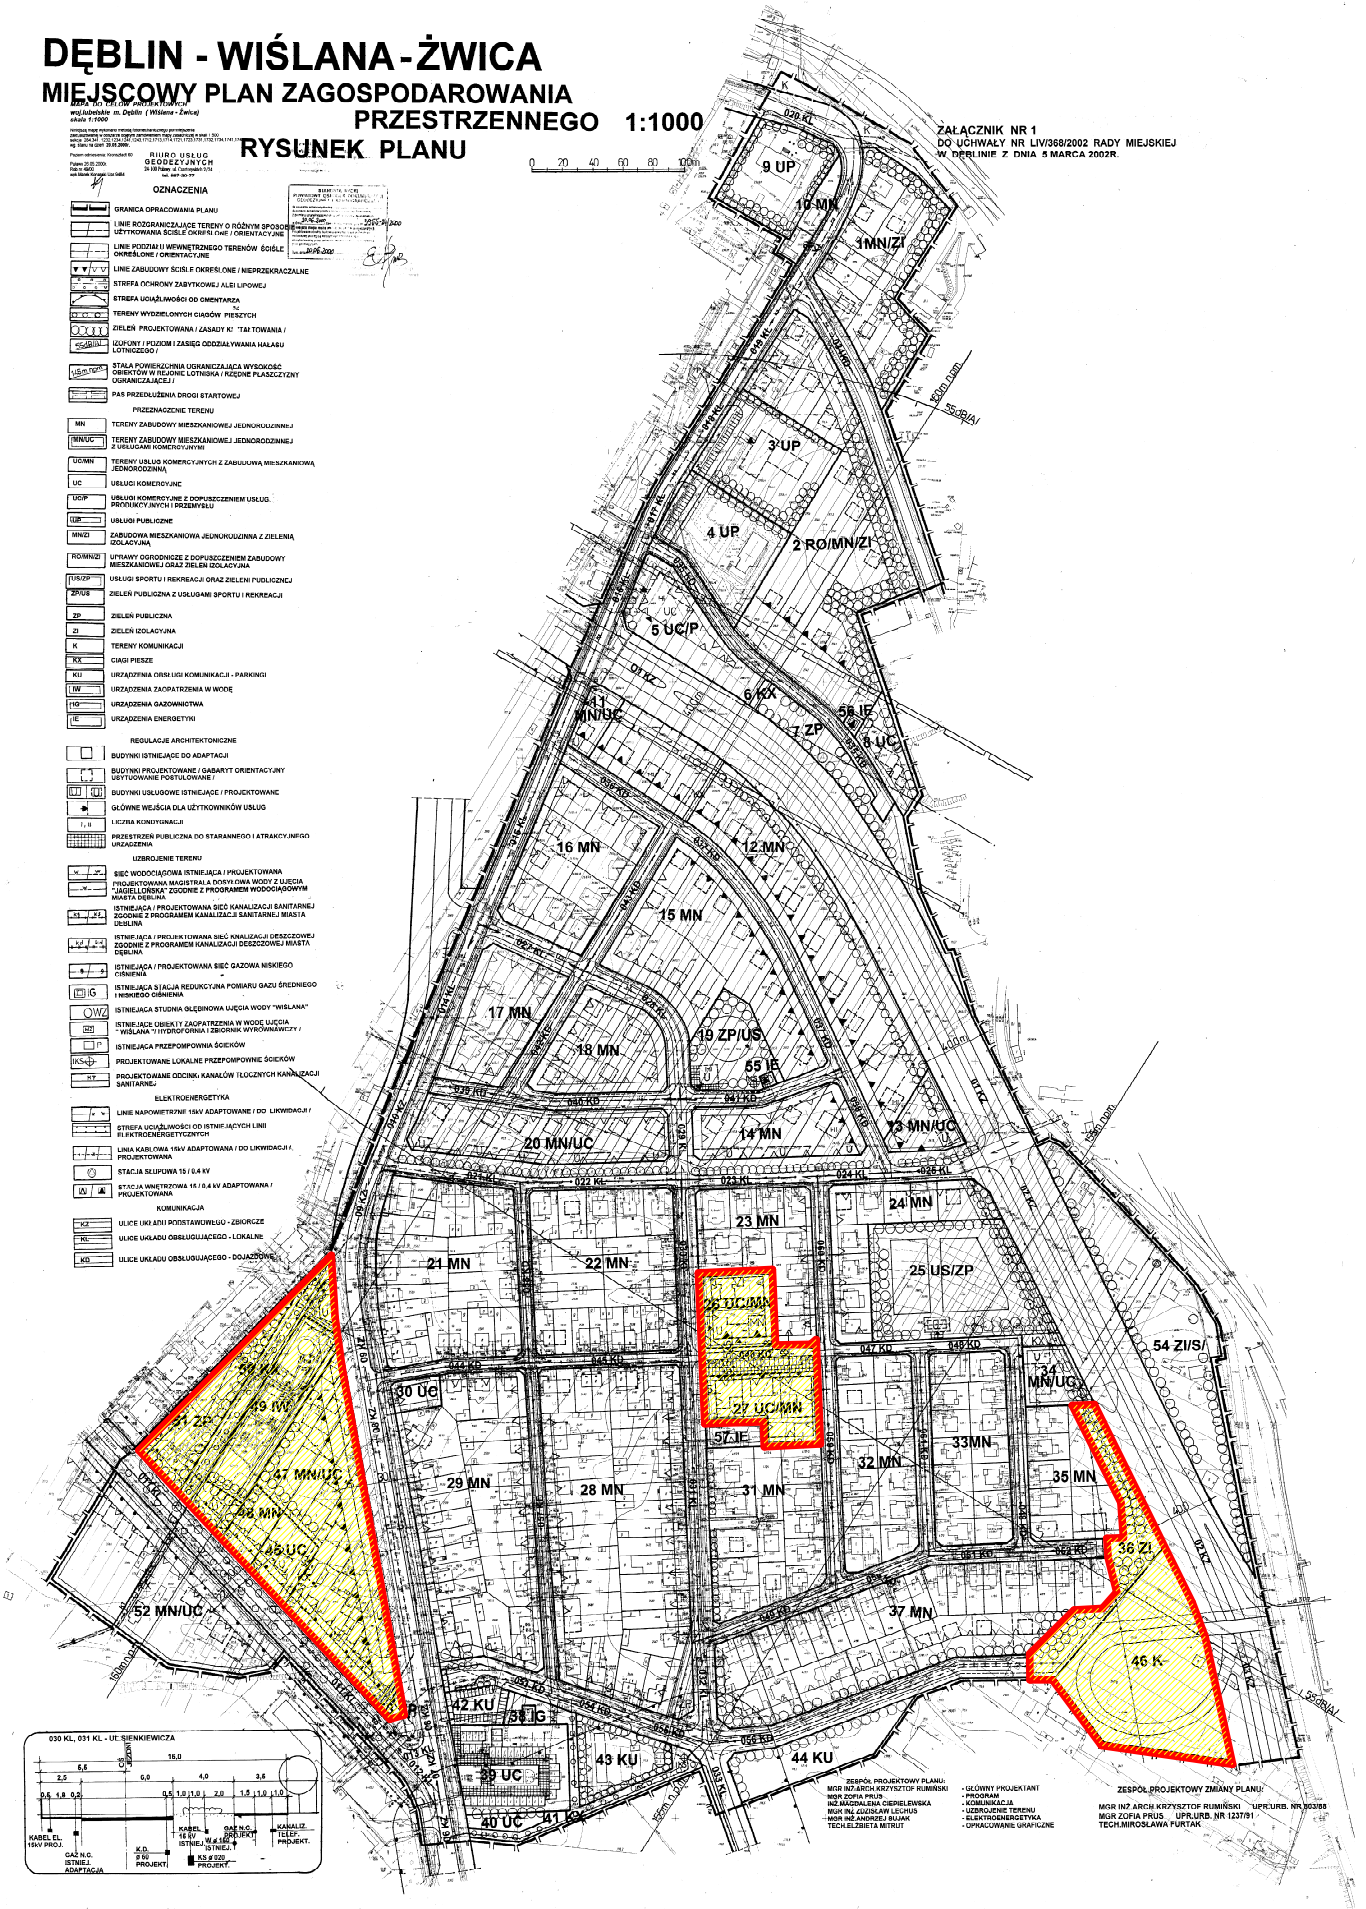

OZNACZENIA

- GRANICA OPRACOWANIA PLANU
- LINIE ROZGRANICZAJĄCE TERENY O RÓŻNYM SPOSOBIE UŻYTKOWANIA ŚCIŚLE OKREŚLONE / ORIENTACYJNE
- LINIE PODZIAŁU WEWNĘTRZNEGO TERENÓW ŚCIŚLE OKREŚLONE / ORIENTACYJNE
- LINIE ZABUDOWY ŚCIŚLE OKREŚLONE / NIEPRZEKRACZALNE
- STREFA OCHRONY ZABYTKOWEJ ALEI LIPOWEJ
- STREFA UCIĄŻLIWOŚCI OD CMENTARZA
- TERENY WYDZIELONYCH CIĄGÓW PIESZYCH
- ZIELEŃ PROJEKTOWANA / ZASADY K/ TAŁTOWANIA /
- IZOFONY I POZIOM I ZASIĘG ODDZIAŁYWANIA HAŁASU LOTNISZEGO /
- STAŁA POWIERZCHNIA OGRANICZAJĄCA WYSOKOŚĆ OBIEKTÓW W REJONIE LOTNISKA / RZĘDNE PŁASZCZYZNY OGRANICZAJĄCEJ /
- PAS PRZEDŁUŻENIA DROGI STARTOWEJ

PRZEZNACZENIE TERENU

- MN — TERENY ZABUDOWY MIESZKANIOWEJ JEDNORODZINNEJ
- MN/UC — TERENY ZABUDOWY MIESZKANIOWEJ JEDNORODZINNEJ Z USŁUGAMI KOMERCYJNYMI
- UC/MN — TERENY USŁUG KOMERCYJNYCH Z ZABUDOWĄ MIESZKANIOWĄ JEDNORODZINNĄ
- UC — USŁUGI KOMERCYJNE
- UC/P — USŁUGI KOMERCYJNE Z DOPUSZCZENIEM USŁUG PRODUKCYJNYCH I RZEMIOSŁA
- UP — USŁUGI PUBLICZNE
- MN/ZI — ZABUDOWA MIESZKANIOWA JEDNORODZINNA Z ZIELENIĄ IZOLACYJNĄ
- RO/MN/ZI — UPRAWY OGRODNICZE Z DOPUSZCZENIEM ZABUDOWY MIESZKANIOWEJ ORAZ ZIELEŃ IZOLACYJNA
- US/ZP — USŁUGI SPORTU I REKREACJI ORAZ ZIELENI PUBLICZNEJ
- ZP/US — ZIELEŃ PUBLICZNA Z USŁUGAMI SPORTU I REKREACJI
- ZP — ZIELEŃ PUBLICZNA
- ZI — ZIELEŃ IZOLACYJNA
- K — TERENY KOMUNIKACJI
- KK — CIĄGI PIESZE
- KU — URZĄDZENIA OBSŁUGI KOMUNIKACJI - PARKINGI
- IW — URZĄDZENIA ZAOPATRZENIA W WODĘ
- IG — URZĄDZENIA GAZOWNICTWA
- IE — URZĄDZENIA ENERGETYKI

REGULACJE ARCHITEKTONICZNE

- BUDYNKI ISTNIEJĄCE DO ADAPTACJI
- BUDYNKI PROJEKTOWANE / GABARYT ORIENTACYJNY USYTUOWANIE POSTULOWANE /
- BUDYNKI USŁUGOWE ISTNIEJĄCE / PROJEKTOWANE
- GŁÓWNE WEJŚCIA DLA UŻYTKOWNIKÓW USŁUG
- I, II — LICZBA KONDYGNACJI
- PRZESTRZEŃ PUBLICZNA DO ZARANNEGO I ATRAKCYJNEGO URZĄDZENIA

UZBROJENIE TERENU

- SIEĆ WODOCIĄGOWA ISTNIEJĄCA / PROJEKTOWANA
- PROJEKTOWANA MAGISTRALA DOSYŁOWA WODY Z UJĘCIA "JAGIELLOŃSKA" ZGODNIE Z PROGRAMEM WODOCIĄGOWYM MIASTA DĘBLINA
- ISTNIEJĄCA / PROJEKTOWANA SIEĆ KANALIZACJI SANITARNEJ ZGODNIE Z PROGRAMEM KANALIZACJI SANITARNEJ MIASTA DĘBLINA
- ISTNIEJĄCA / PROJEKTOWANA SIEĆ KANALIZACJI DESZCZOWEJ ZGODNIE Z PROGRAMEM KANALIZACJI DESZCZOWEJ MIASTA DĘBLINA
- ISTNIEJĄCA / PROJEKTOWANA SIEĆ GAZOWA NISKIEGO CIŚNIENIA
- ISTNIEJĄCA STACJA REDUKCYJNA POMIARU GAZU ŚREDNIEGO I NISKIEGO CIŚNIENIA
- ISTNIEJĄCA STUDNIA GŁĘBINOWA UJĘCIA WODY "WIŚLANA"
- ISTNIEJĄCE OBIEKTY ZAOPATRZENIA W WODĘ UJĘCIA WIŚLANA "/ HYDROFORNIA I ZBIORNIK WYRÓWNAWCZY /
- ISTNIEJĄCA PRZEPOMPOWNIA ŚCIEKÓW
- PROJEKTOWANE LOKALNE PRZEPOMPOWNIE ŚCIEKÓW
- PROJEKTOWANE ODCINKI KANAŁÓW TŁOCZNYCH KANALIZACJI SANITARNEJ

ELEKTROENERGETYKA

- LINIE NAPOWIETRZNE 15kV ADAPTOWANE / DO LIKWIDACJI /
- STREFA UCIĄŻLIWOŚCI OD ISTNIEJĄCYCH LINII ELEKTROENERGETYCZNYCH
- LINIA KABLOWA 15kV ADAPTOWANA / DO LIKWIDACJI /, PROJEKTOWANA
- STACJA SŁUPOWA 15 / 0,4 kV
- STACJA WNĘTRZOWA 15 / 0,4 kV ADAPTOWANA / PROJEKTOWANA

KOMUNIKACJA

- KZ — ULICE I KLASY PODSTAWOWEGO - ZBIORCZE
- KL — ULICE UKŁADU OBSŁUGUJĄCEGO - LOKALNE
- KD — ULICE UKŁADU OBSŁUGUJĄCEGO - DOJAZDOWE

ZESPÓŁ PROJEKTOWY PLANU:
MGR INŻ.ARCH KRZYSZTOF RUMIŃSKI
MGR ZOFIA PRUS
INŻ.MAGDALENA CIEPIELEWSKA
MGR INŻ.ZDZISŁAW LECHUS
MGR INŻ.ANDRZEJ BUJAK
TECH.ELŻBIETA MITRUT

- GŁÓWNY PROJEKTANT
- PROGRAM
- KOMUNIKACJA
- UZBROJENIE TERENU
- ELEKTROENERGETYKA
- OPRACOWANIE GRAFICZNE

ZESPÓŁ PROJEKTOWY ZMIANY PLANU:
MGR INŻ.ARCH KRZYSZTOF RUMIŃSKI UPR.URB. NR 393/88
MGR ZOFIA PRUS UPR.URB. NR 1237/81
TECH.MIROSŁAWA PURTAK